

সেকশন-৩


কর্মসম্পাদন পরিকল্পনা

কর্মসম্পাদন ক্ষেত্র	ক্ষেত্রের মান	কার্যক্রম	কর্মসম্পাদন সূচক	পণনা পদ্ধতি	একক	কর্মসম্পাদন সূচকের মান	প্রকৃত অর্জন		লক্ষ্যমাত্রা/নির্ণায়ক ২০২২ – ২৩					প্রক্ষেপণ ২০২৩-	প্রক্ষেপণ ২০২৪-	২য় ত্রৈমাসিক অগ্রগতি অক্টোবর- ডিসেম্বর, ২০২২		
							২০২০- ২১	২০২১- ২২	অসাধারণ	অতি উত্তম	উত্তম	চলতি মান	চলতি মানের নিম্নে					
									১০০%	৯০%	৮০%	৭০%	৬০%					
১	২	৩	৪	৫	৬	৭	৮	৯	১০	১১	১২	১৩	১৪	১৫	১৬			
জয়িতা ফাউন্ডেশনের কর্মসম্পাদন ক্ষেত্রসমূহ																		
১. নারীবান্ধব ভৌত বাজার কাঠামো গড়ে তোলা	১৮	১.২ ঢাকার বাইরের ৩ (তিন) টি বিভাগীয় সদরে নির্মিতব্য জয়িতা টাওয়ারের ডিপিপি প্রণয়ন ও প্রশাসনিক মন্ত্রণালয়ে প্রেরণ	১.১.১ নির্মাণ কাজের বাস্তবায়িত অগ্রগতি	গড়	শতক রা হার	৪			৫০%	৪৫%	৪০%	৩৫%	৩০%					
			১.২.১ নকশা প্রণয়ন	তারিখ	তারিখ	৪			৩১/১২/২২	৩১/০১/২৩	২৮/০২/২৩	৩১/০৩/২৩	৩০/০৪/২৩				০৩/১০/২২ প্রমাণক সংযুক্ত	
			১.২.২ ভবন নির্মাণের ব্যয় প্রাক্কলন	তারিখ	তারিখ	৪			২৮/০২/২৩	৩১/০৩/২৩	৩০/০৪/২৩	৩১/০৫/২৩	৩০/০৬/২৩					
			১.২.৩ ডিপিপি প্রণয়ন ও প্রশাসনিক মন্ত্রণালয়ে প্রেরণ	তারিখ	তারিখ	২			৩১/০৩/২৩	৩০/০৪/২৩	৩১/০৫/২৩	৩০/০৬/২৩						
			১.২.৪ সীমানা প্রাচীর নির্মাণ	সমষ্টি	সংখ্যা	২			৩	২	১							
		১.৩ জয়িতা বাজার চালুকরণ	১.৩.১ চালুকৃত	তারিখ	তারিখ	২			৩০/০৯/২২	৩১/১০/২২	৩০/১১/২২	৩১/১২/২২	৩১/০১/২৩					

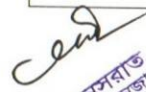
০৫/১২/২৩
মনীয়া মুনসরাত
সহকারী ম্যানেজার
জয়িতা ফাউন্ডেশন
মহিলা ও শিশু বিষয়ক মন্ত্রণালয়
সরকারী বাংলাদেশ সরকার

কর্মসম্পাদন ক্ষেত্র	ক্ষেত্রের মান	কার্যক্রম	কর্মসম্পাদন সূচক	গণনা পদ্ধতি	একক	কর্মসম্পাদন সূচকের মান	প্রকৃত অর্জন		লক্ষ্যমাত্রা/নির্ণায়ক ২০২২ - ২৩					প্রক্ষেপণ ২০২৩- ২৪	প্রক্ষেপণ ২০২৪- ২৫	২য় ত্রৈমাসিক অগ্রগতি অক্টোবর- ডিসেম্বর, ২০২২	
							২০২০- ২১	২০২১- ২২	অসাধারণ ১০০%	অতি উত্তম ৯০%	উত্তম ৮০%	চলতি মান ৭০%	চলতি মানের নিম্নে ৬০%				
																	৮
			জয়িতা বাজার														
২. বহুমুখী ব্যবসা উদ্যোগের জন্য প্রয়োজনীয় সক্ষমতা ও দক্ষতা বৃদ্ধিকরণ	১৬	২.১ বিভিন্ন ষ্টেডে নারী উদ্যোগীদের প্রশিক্ষণ	২.১.১ ফুড/ক্রাফটস বিষয়ক প্রশিক্ষণ আয়োজিত	তারিখ	তারিখ	৪			২	১	-	-	-			০১ টি	
			২.১.২ ফ্যাশন ডিজাইন/হোম ডেকোর ইত্যাদি বিষয়ে প্রশিক্ষণ আয়োজিত	সমষ্টি	সংখ্যা	৪			৪	৩	২	১	-				
			২.১.৩ অনলাইন ব্যবসা (ই- কমার্স) পরিচালনা সংক্রান্ত প্রশিক্ষণ আয়োজিত	সমষ্টি	সংখ্যা	৪			২	১	-	-	-				


কর্মসম্পাদন ক্ষেত্র	ক্ষেত্রের মান	কার্যক্রম	কর্মসম্পাদন সূচক	গণনা পদ্ধতি	একক	কর্মসম্পাদন সূচকের মান	প্রকৃত অর্জন		লক্ষ্যমাত্রা/নির্ণায়ক ২০২২ - ২৩					প্রক্ষেপণ ২০২৩- ২৪	প্রক্ষেপণ ২০২৪- ২৫	২য় ত্রৈমাসিক অগ্রগতি অক্টোবর- ডিসেম্বর, ২০২২		
							২০২০- ২১	২০২১- ২২	অসাধারণ	অতি উত্তম	উত্তম	চলতি মান	চলতি মানের নিম্নে					
									১০০%	৯০%	৮০%	৭০%	৬০%					
১	২	৩	৪	৫	৬	৭	৮	৯	১০	১১	১২	১৩	১৪	১৫	১৬			
			২.১.৪ বিক্রয়কর্মীদের জন্য প্রশিক্ষণ আয়োজিত	সমষ্টি	সংখ্যা	৪			২	১	-	-	-					
৩. নারীর অর্থনৈতিক ক্ষমতায়নে একটি বিশেষায়িত প্রতিষ্ঠান হিসেবে জয়িতা ফাউন্ডেশনের সক্ষমতা বৃদ্ধিকরণ	১৫	৩.১. কর্মকর্তা ও কর্মচারীদের সক্ষমতা ও দক্ষতা উন্নয়নে প্রশিক্ষণ আয়োজন	৩.১.১ প্রশিক্ষণ কর্মশালা আয়োজিত	সমষ্টি	সংখ্যা	৩			৬	৫	৪	৩	২			৬ টি ২০.১০.২২ ১০.১১.২২ ০৪.১২.২২ ১১.১২.২২ ১১.১২.২২ ১২.১২.২২		
		৩.২ বার্ষিক কর্মসম্পাদন চুক্তির সঙ্গে সংশ্লিষ্ট কর্মকর্তাদের প্রণোদনা প্রদান	৩.২.১ প্রদত্ত আর্থিক প্রণোদনা	সমষ্টি	সংখ্যা	২			৩	২	১	-	-					
		৩.৩ সুবাণিজ্য (Fair Trade) অনুপ্রেরণাদায়ী কৌশল প্রণয়ন	৩.৩.১ প্রণয়নকৃত কর্মকৌশল	তারিখ	তারিখ	২				২৮/০২/২৩	৩১/০৩/২৩	৩০/০৪/২৩	৩১/০৫/২৩	৩০/০৬/২৩				
		৩.৪ জয়িতা বিক্রয় কেন্দ্রের জন্য পরিবিক্ষণ পদ্ধতিসহ একটি প্রমিত পরিচালন	৩.৪.১ প্রণয়নকৃত কর্মকৌশল	তারিখ	তারিখ	২				১৫/১১/২২	১৫/১২/২২	১৫/০২/২৩	১৫/০২/২৩	১৫/০৩/২৩				প্রমাণক সংযুক্ত


 মনীষা নুসরাত
 সহকারী ম্যানেজার
 জয়িতা ফাউন্ডেশন
 মহিলা ও শিশু বিষয়ক মন্ত্রণালয়
 গণপ্রজাতন্ত্রী বাংলাদেশ সরকার

কর্মসম্পাদন ক্ষেত্র	ক্ষেত্রের মান	কার্যক্রম	কর্মসম্পাদন সূচক	গণনা পদ্ধতি	একক	কর্মসম্পাদন সূচকের মান	প্রকৃত অর্জন		লক্ষ্যমাত্রা/নির্ণায়ক ২০২২ - ২৩					প্রক্ষেপণ ২০২৩- ২৪	প্রক্ষেপণ ২০২৪- ২৫	২য় ^৯ ত্রৈমাসিক অগ্রগতি অক্টোবর- ডিসেম্বর, ২০২২
							২০২০- ২১	২০২১- ২২	অসাধারণ	অতি উত্তম	উত্তম	চলতি মান	চলতি মানের নিম্নে			
							১০০%	৯০%	৮০%	৭০%	৬০%					
১	২	৩	৪	৫	৬	৭	৮	৯	১০	১১	১২	১৩	১৪	১৫	১৬	
		পদ্ধতি নক্সায়ন ও প্রণয়ন														
		৩.৫ নারী উদ্যোক্তা সমিতিসমূহ/ব্যক্তি নারী উদ্যোক্তাদের সাথে অংশীদারি পদ্ধতিতে কাজ করার কৌশল নক্সায়ন ও প্রণয়ন	৩.৫.১ প্রণয়নকৃত কর্মকৌশল	তারিখ	তারিখ	২			২৮/০২/২৩	৩১/০৩/২৩	৩০/০৪/২৩	৩১/০৫/২৩	৩০/০৬/২৩			
		৩.৬ নারীর অর্থনৈতিক ক্ষমতায়নে একটি সমন্বিত কৌশলগত কার্য পরিকল্পনা প্রণয়ন	৩.৬.১ প্রণয়নকৃত কর্মকৌশল	তারিখ	তারিখ	২			২৮/০২/২৩	৩১/০৩/২৩	৩০/০৪/২৩	৩১/০৫/২৩	৩০/০৬/২৩			
		৩.৭ জয়িতার ব্র্যান্ড ইমেজ বিনির্মাণ কর্মকৌশল নক্সায়ন ও প্রণয়ন	৩.৭.১ প্রণয়নকৃত কর্মকৌশল	তারিখ	তারিখ	২			২৮/০২/২৩	৩১/০৩/২৩	৩০/০৪/২৩	৩১/০৫/২৩	৩০/০৬/২৩			প্রমাণক সংযুক্ত
৪. নারী উদ্যোক্তাদের প্রাতিষ্ঠানিক সক্ষমতা বৃদ্ধি	১১	৪.১ নারী উদ্যোক্তাদের ঋণ প্রদান	৪.১.১ ঋণ বিতরণ	শতকরা হার	%	৪			৫০	৪৫	৪০	৩৫	৩০			
		৪.২ নারী উদ্যোক্তাদের মেলায় অংশগ্রহণ	৪.২.১ মেলায় অংশগ্রহণ	সমষ্টি	সংখ্যা	৪			৩	২	১	-	-			৩ টি প্রমাণক সংযুক্ত


 মনীষা নুসরাত
 সহকারী মানেজার
 জরিত ফাউন্ডেশন
 মহিলা ও শিশু বিষয়ক মন্ত্রণালয়
 গণপ্রজাতন্ত্রী বাংলাদেশ সরকার

কর্মসম্পাদন ক্ষেত্র	ক্ষেত্রের মান	কার্যক্রম	কর্মসম্পাদন সূচক	গণনা পদ্ধতি	একক	কর্মসম্পাদন সূচকের মান	প্রকৃত অর্জন		লক্ষ্যমাত্রা/নির্ণায়ক ২০২২ - ২৩					প্রক্ষেপণ ২০২৩-	প্রক্ষেপণ ২০২৪-	২য় ত্রৈমাসিক অগ্রগতি অক্টোবর- ডিসেম্বর, ২০২২
							২০২০- ২১	২০২১- ২২	অসাধারণ	অতি উত্তম	উত্তম	চলতি মান	চলতি মানের নিম্নে			
									১০০%	৯০%	৮০%	৭০%	৬০%			
১	২	৩	৪	৫	৬	৭	৮	৯	১০	১১	১২	১৩	১৪	১৫	১৬	
		৪.৩ নারী উদ্যোক্তাদের নিয়ে মেলা আয়োজন	৪.৩.১ মেলা আয়োজিত	সমষ্টি	সংখ্যা	৩			১	-	-	-	-			১ টি প্রমাণক সংযুক্ত
৫. নতুন নারী উদ্যোক্তা তৈরিকরণ	১০	৫.১ নতুন উদ্যোক্তা নিবন্ধনকরণ	৫.১.১ নতুন উদ্যোক্তা নিবন্ধিত	সমষ্টি	সংখ্যা	২			২০০০	১৮০০	১৬০০	১৪০০	১২০০			
			৫.২.১ কার/ফুটি ডাইভিং প্রশিক্ষণ	তারিখ	তারিখ	২			৫	৪	৩	২	১			২ টি
			৫.২.২ ফ্যাশন ডিজাইন প্রশিক্ষণ	সমষ্টি	সংখ্যা	২			৫	৪	৩	২	১			১ টি
			৫.২.৩ ডে- কেয়ার প্রশিক্ষণ	সমষ্টি	সংখ্যা	২			৫	৪	৩	২	১			২ টি
			৫.২.৪ বিউটি পার্লার ব্যবস্থাপনা সংক্রান্ত প্রশিক্ষণ	সমষ্টি	সংখ্যা	২			২	১	-	-	-			


 ০৫/১২/২৩
 মনীষা নুসরাত
 সহকারী ম্যানেজার
 জিয়াত ফাউন্ডেশন
 মহিলা ও শিশু বিষয়ক মন্ত্রণালয়
 গণপ্রজাতন্ত্রী বাংলাদেশ সরকার

তারিখ: ০৬/১০/২২

স্মারক নং- ১৬৬৬/শা.

বরাবর,
স্বাধীনতা পরিচালক,
জমি ও স্থাপত্য মন্ত্রণালয়
কমান্ডার রুম (কোর্ট ৩য় তলা)
২৭৫/জি, বর্ডার নং- ২৭ পুরাতন।
ধানমন্ডি, ঢাকা

বিষয়: মহিলা ও শিশু বিষয়ক মন্ত্রণালয়ের আওতায় জমিতা ফাউন্ডেশন কর্তৃক বাস্তবায়নাধীন বিভাগীয় "জমিতা টাওয়ার নির্মাণ" প্রকল্পের
স্থাপত্য নকশা অনুমোদন প্রসঙ্গে।

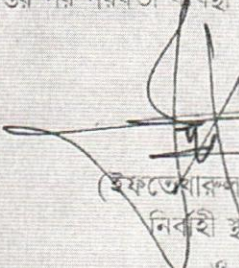
স্মারক নং : জ:ফা:/জ:ট:নি:প্র:/পি.আই. সি/০৩/২০১৮-১৯৭

তারিখ: ০১/০৩/২০২২

উল্লিখিত বিষয় ও সূত্রের প্রেক্ষিতে নির্দেশিত জানানো যাচ্ছে যে, মহিলা ও শিশু বিষয়ক মন্ত্রণালয়ের আওতায় জমিতা ফাউন্ডেশন কর্তৃক বাস্তবায়নাধীন বিভাগীয় পর্যায়ে জমিতা টাওয়ার নির্মাণ প্রকল্পের লক্ষ্যে আপনাদের প্রেরিত চাহিদার আলোকে স্থাপত্য নকশা প্রণয়ন করা হয়েছে। উক্ত স্থাপত্য নকশার ২(দুই) সেট অনুমোদন ও প্রতিস্বাক্ষরের লক্ষ্যে আপনার বরাবর প্রেরণ করা হলো। প্রসঙ্গত উল্লেখ্য যে, এটি একটি ফ্রেমটো টাইপ নকশা। আপনাদের কর্তৃক প্রেরিত বিভিন্ন বিভাগের সাইট অত্র দপ্তরে প্রেরনের পর পুনরায় সে সাইটের আলোকে স্থাপত্য নকশা সংযোজন/বিয়োজন করা হবে। অত্র দপ্তরের প্রণয়নকৃত স্থাপত্য নকশার ভূমির আচ্ছাদন (Ground Coverage) $(১৭০ \times ১০০) = ১৭,০০০$ বর্গফুট (প্রায়)। প্ল্যানিং কমিশনের স্ট্যান্ডার্ড অনুযায়ী এধরনের ভবন নির্মাণে Ground Coverage এর ১.৭৫ হ্রাসিতকরণের ক্ষেত্রে ভূমির পরিমাণ হিসাব করা হয়। কিন্তু প্ল্যানিং শেডুলের নিমিত্তে এবং প্রাকৃতিক আলোবাতাস পর্যাপ্ত চলাচলের সুবিধার্থে ভূমি আচ্ছাদন বিহীন পরিমাণ $(১৭,০০০ \times ২) = ৩৪,০০০$ বর্গফুট বা ৮১ শতাংশ (প্রায়) ভূমির প্রয়োগ হতে হবে, যা ঢাকা-৩ স্ট্রীটের বিভাগের ক্ষেত্রে ইতোমধ্যে প্রযোজ্য।

এমতাবস্থায় অনুমোদিত ও প্রতিস্বাক্ষরিত স্থাপত্য নকশার ০১(এক) সেট অত্র দপ্তরে প্রাপ্তির পর পরবর্তী ব্যবস্থা গ্রহণ করা হবে।

সংযুক্তি: বর্ণনা মতে


(ইফতেখারুল আমিন)
নির্বাহী স্থপতি
ও
প্রধান স্থপতির স্টাফ অফিসার
সার্কেল-৭, বিভাগ-২১ (অ.দা.)

স্মারক নং

তারিখ

সদর অফিসে ৩০ জন অনুলিপি

১. সচিব মহোদয়ের একান্ত সচিব (মহিলা ও শিশু বিষয়ক মন্ত্রণালয় সচিব মহোদয়ের অবগতির জন্য)
২. প্রকল্প পরিচালক (মুগ্ধ সচিব), জমিতা টাওয়ার নির্মাণ প্রকল্প (মহিলা ও শিশু বিষয়ক মন্ত্রণালয়)
স্মারক নং: ২৭ (পুরাতন), বাড়ি নং: ২৭৫/জি, কমান্ডার রুম কোর্ট, ধানমন্ডি, ঢাকা-১২০৫
৩. স্ব.স্বাক্ষরিত স্থপতি সার্কেল-৭, স্থাপত্য অধিদপ্তর।
৪. প্রধান স্থপতির মাস্টার ফাইল।
৫. অফিসে বর্ণনা

(ইফতেখারুল আমিন)

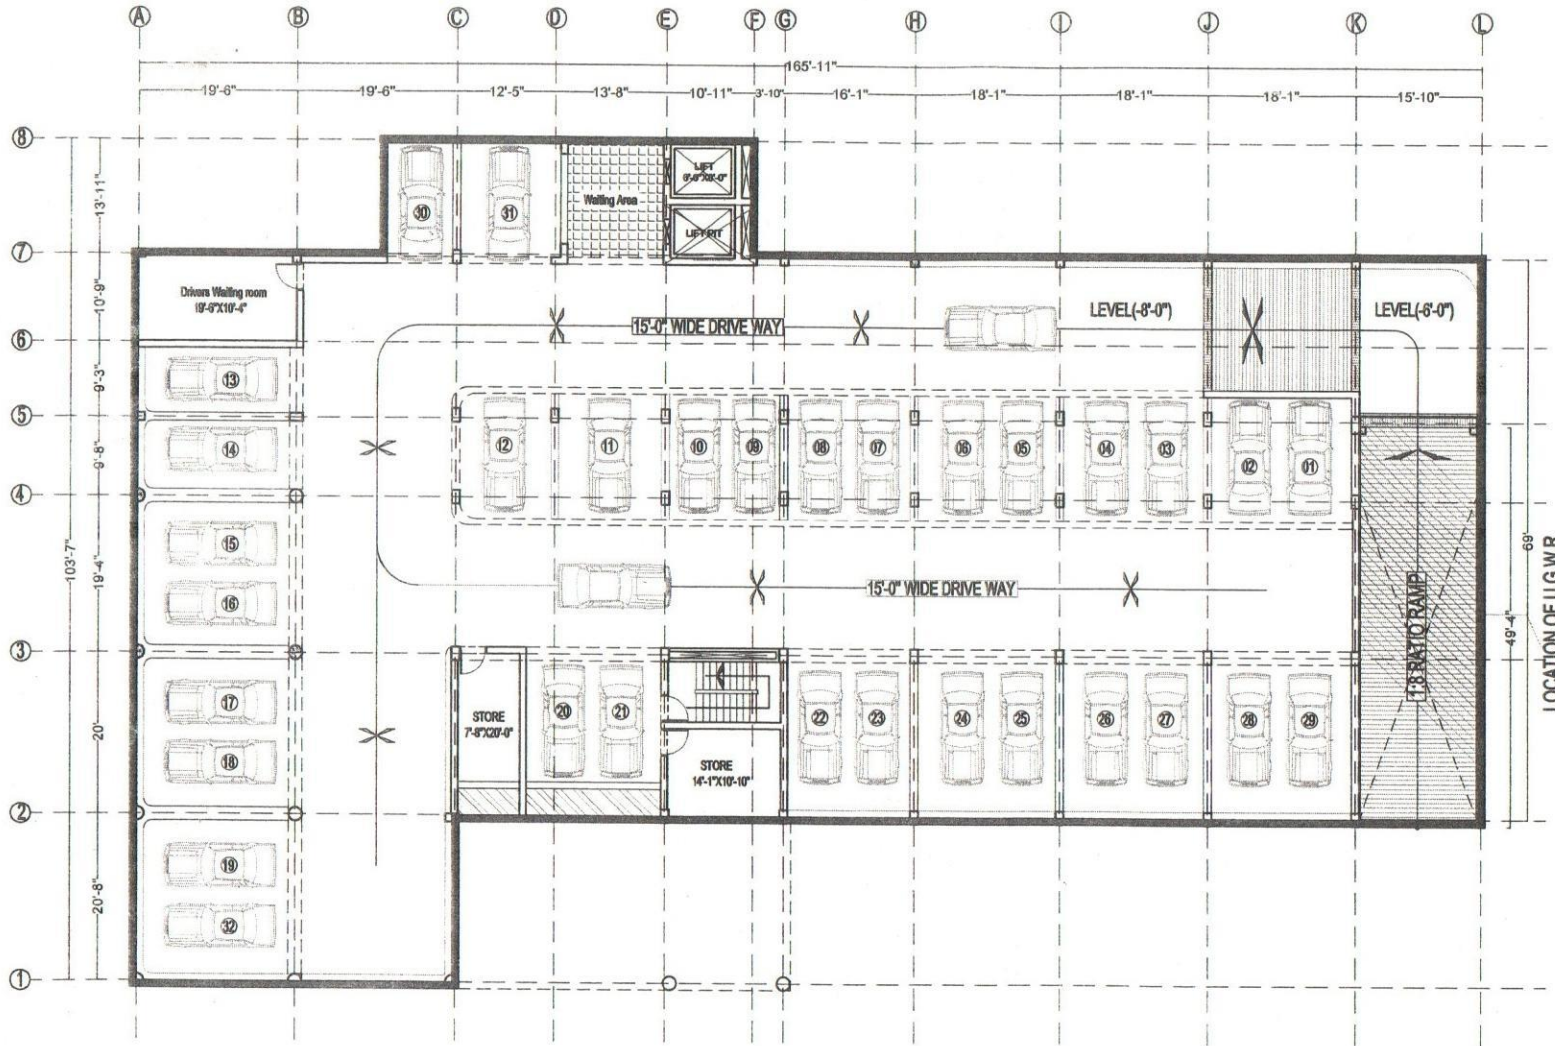
নির্বাহী স্থপতি

ও

প্রধান স্থপতির স্টাফ অফিসার
সার্কেল-৭, বিভাগ-২১ (অ.দা.)


০৬/১০/২২

শরিফুলনেছা
সহকারী ম্যানেজার
জমিতা ফাউন্ডেশন
মহিলা ও শিশু বিষয়ক মন্ত্রণালয়
স্বাধীনতা পরিচালক

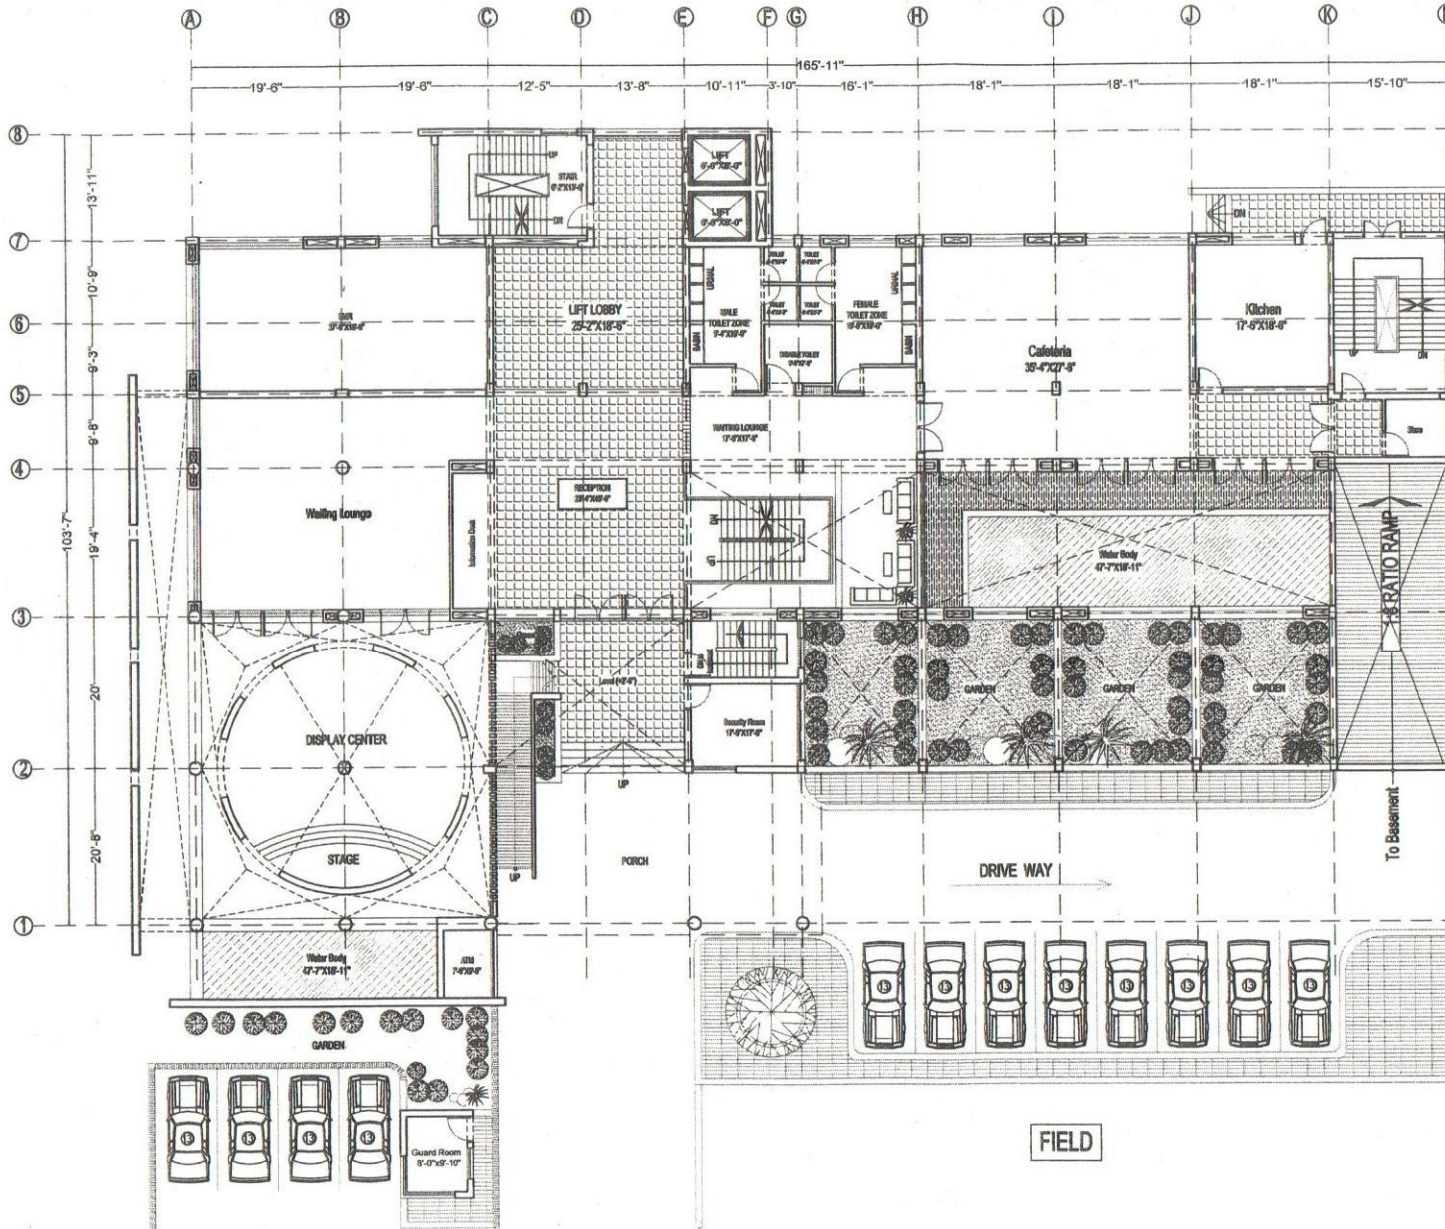


Basement Floor
Scale: 1/16"=1'-0"

[Total no of car: 32 nos]
[Area: 13164 Sft.]

Page No.	01
APPROVAL OF CLIENT	
Notes/Comments	
Revised Date	Sig. & Date
1.	
2.	
3.	
Department of Architecture Ministry of Housing & Public Works Peoples' Republic of Bangladesh	
Name of the Project Joyita Tower	
Project Location All Over Bangladesh (Division)	
Drawing Phase Preliminary	
Drawing Description As Shown	
ARCHITECTS	
Mir Manzur Rahman CHIEF ARCHITECT	
Md. Adiluzzaman (Zone-2) AD. CHIEF ARCHITECT	
Md. Taher Azad SUPERINTENDING ARCHITECT CIRCLE-VII	
Ittakharul Amin EXECUTIVE ARCHITECT STAFF OFFICER OF CHIEF ARCHITECT CIRCLE-VII DIVISION-21	
<i>Begum</i> 28.09.2022 Jahana Begum SENIOR ASST. ARCHITECT CIRCLE-VII DIVISION-21	
Principal Designer: Ittakharul Amin	
Project Architect:	
Md. Dalim Hossain	
Drawing No: Scale: As shown Sheet Size: A3 Date: 27.09.2022	

Edna
 ১১/১০/২০২২
 ১১/১০/২০২২
 ১১/১০/২০২২
 ১১/১০/২০২২



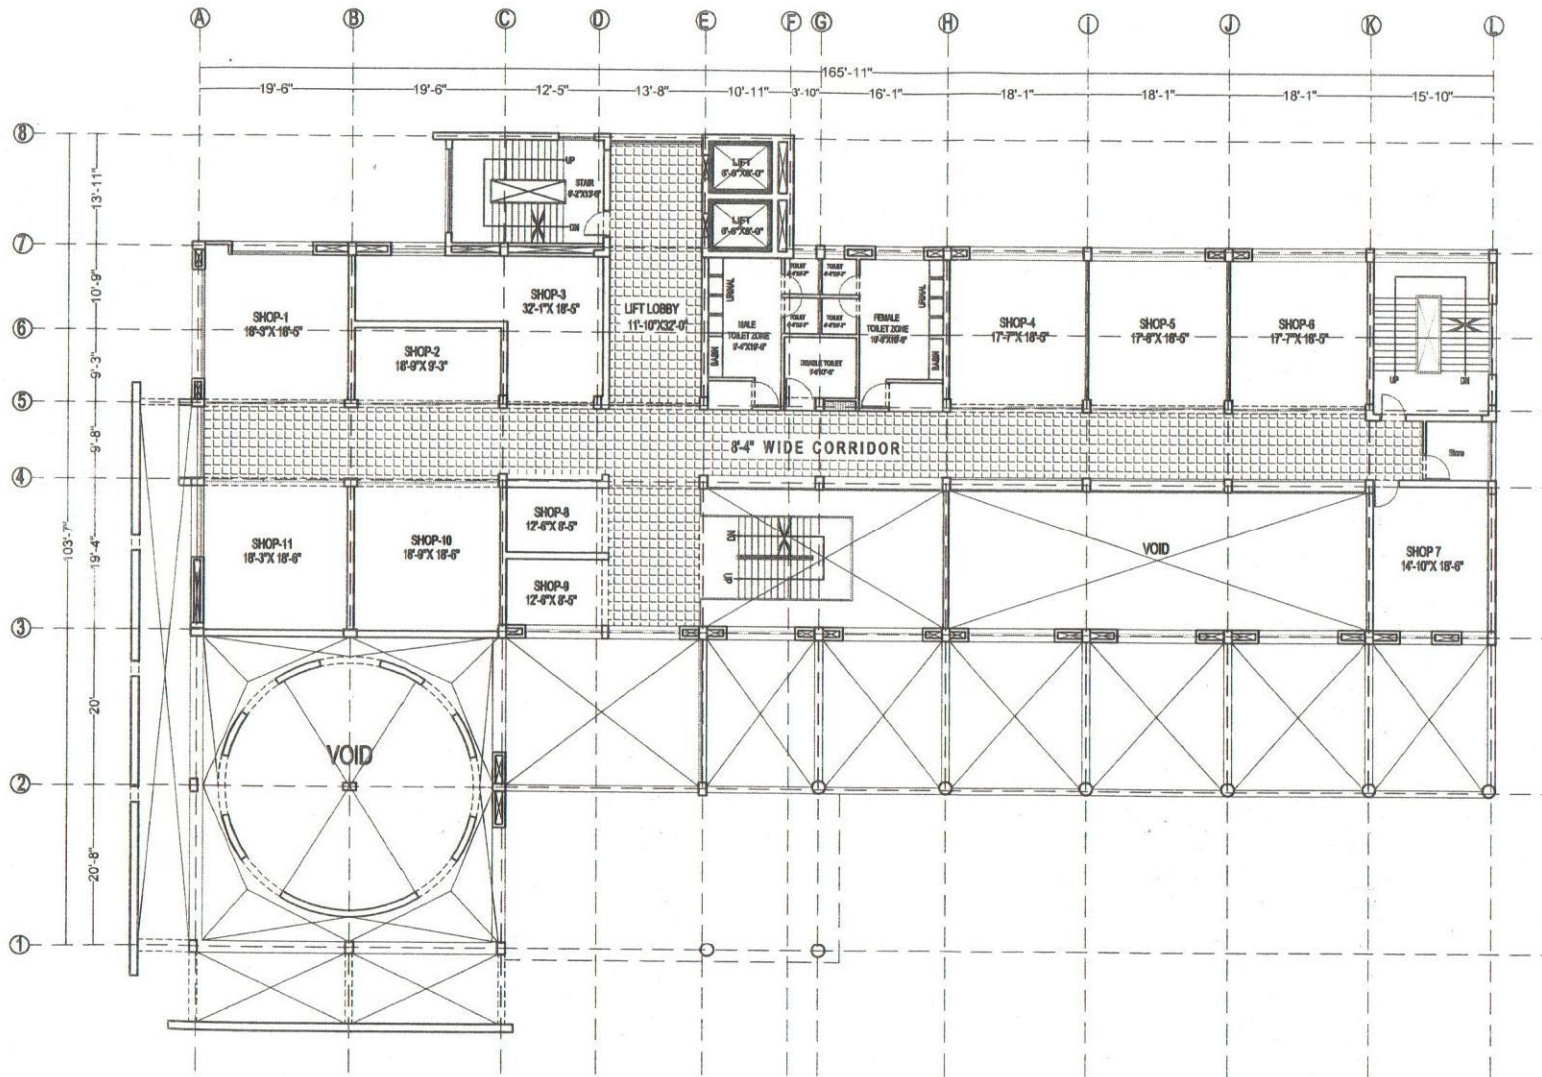
GROUND FLOOR PLAN (BLOW UP)

Scale: 1/16"=1'-0"

[Area:11500 Sft.]

শরিফুননেছা
সহকারী ম্যানেজার
জমিদারি বিভাগ
মহিলা ও শিশু বিকাশ
সংসদ বাংলাদেশ সরকার

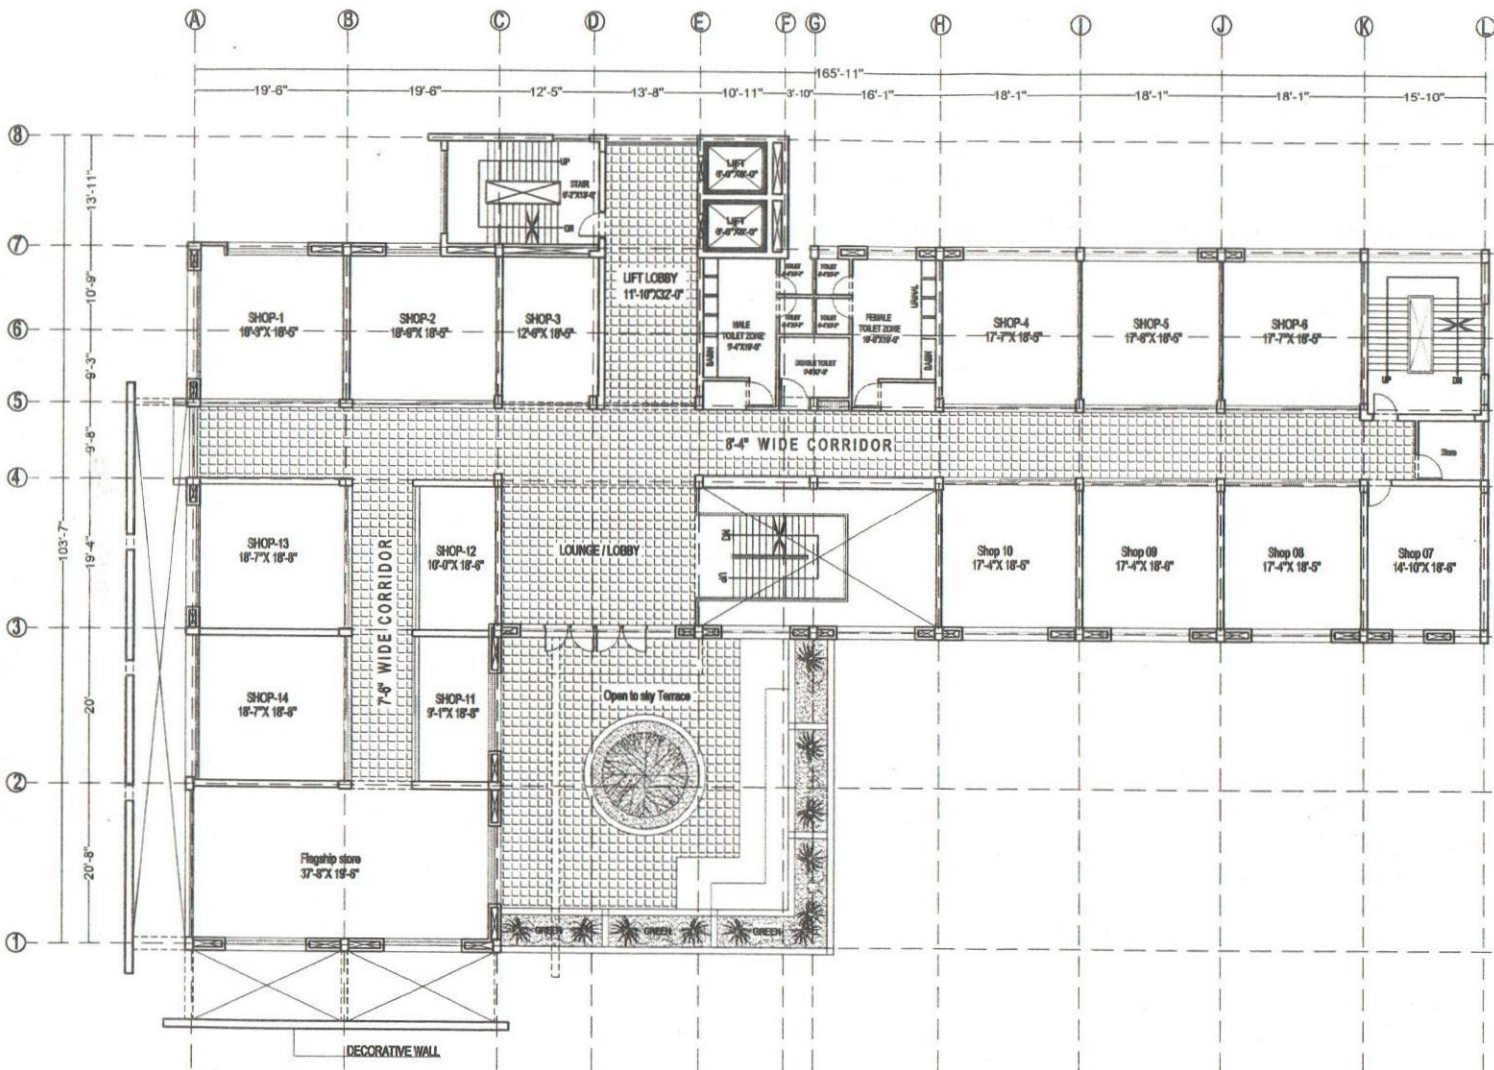
Page No.	03
APPROVAL OF CLIENT	
Notes/Comments	
Revised Date	Sig. & Date
1.	
2.	
3.	
Department of Architecture Ministry of Housing & Public Works Peoples' Republic of Bangladesh Name of the Project Joyita Tower Project Location All Over Bangladesh (Division) Drawing Phase Preliminary Drawing Description As Shown	
ARCHITECTS	
Mir Manzunur Rahman CHIEF ARCHITECT Md. Acluzzaman (Zone-2) AD. CHIEF ARCHITECT Md. Taher Azad SUPERINTENDING ARCHITECT CIRCLE-VII Ittakharul Amin EXECUTIVE ARCHITECT STAFF OFFICER OF CHIEF ARCHITECT CIRCLE-VII DIVISION-21 Begun 28.09.2022 Jahanara Begum SENIOR ASST. ARCHITECT CIRCLE-VII DIVISION-21 Principal Designer: Ittakharul Amin Project Architect: Md. Dalim Hossain Drawing No: Scale : As shown Sheet Size : A3 Date : 27.09.2022	




1ST FLOOR PLAN
 Scale: 1/16"=1'-0"
 [Area:8000 Sft.]

Page No.	04
APPROVAL OF CLIENT	
Notes/Comments	
Revised Date	Sig. & Date
1.	
2.	
3.	
Department of Architecture Ministry of Housing & Public Works Peoples' Republic of Bangladesh Name of the Project Joyita Tower Project Location All Over Bangladesh (Division) Drawing Phase Preliminary Drawing Description As Shown	
ARCHITECTS	
Mir Manzur Rahman CHIEF ARCHITECT	
Md. Adiluzzaman (Zone-2) AD. CHIEF ARCHITECT	
Md. Taher Azad SUPERINTENDING ARCHITECT CIRCLE-VII	
Itakharul Amin EXECUTIVE ARCHITECT STAFF OFFICER OF CHIEF ARCHITECT CIRCLE-VII DIVISION-21 <i>28/09/2022</i>	
Jahanara Begum SENIOR ASST. ARCHITECT CIRCLE-VII DIVISION-21	
Principal Designer: _____	
Project Architect: _____	
Md. Dalim Hossain	
Drawing No: Scale : As shown Sheet Size : A3 Date : 27.09.2022	

শহিদুল হক
 সহকারী ম্যানেজার
 জমিদার অফিসে
 ও শিল্প বিষয়ক মন্ত্রণালয়
 বাংলাদেশ সরকার

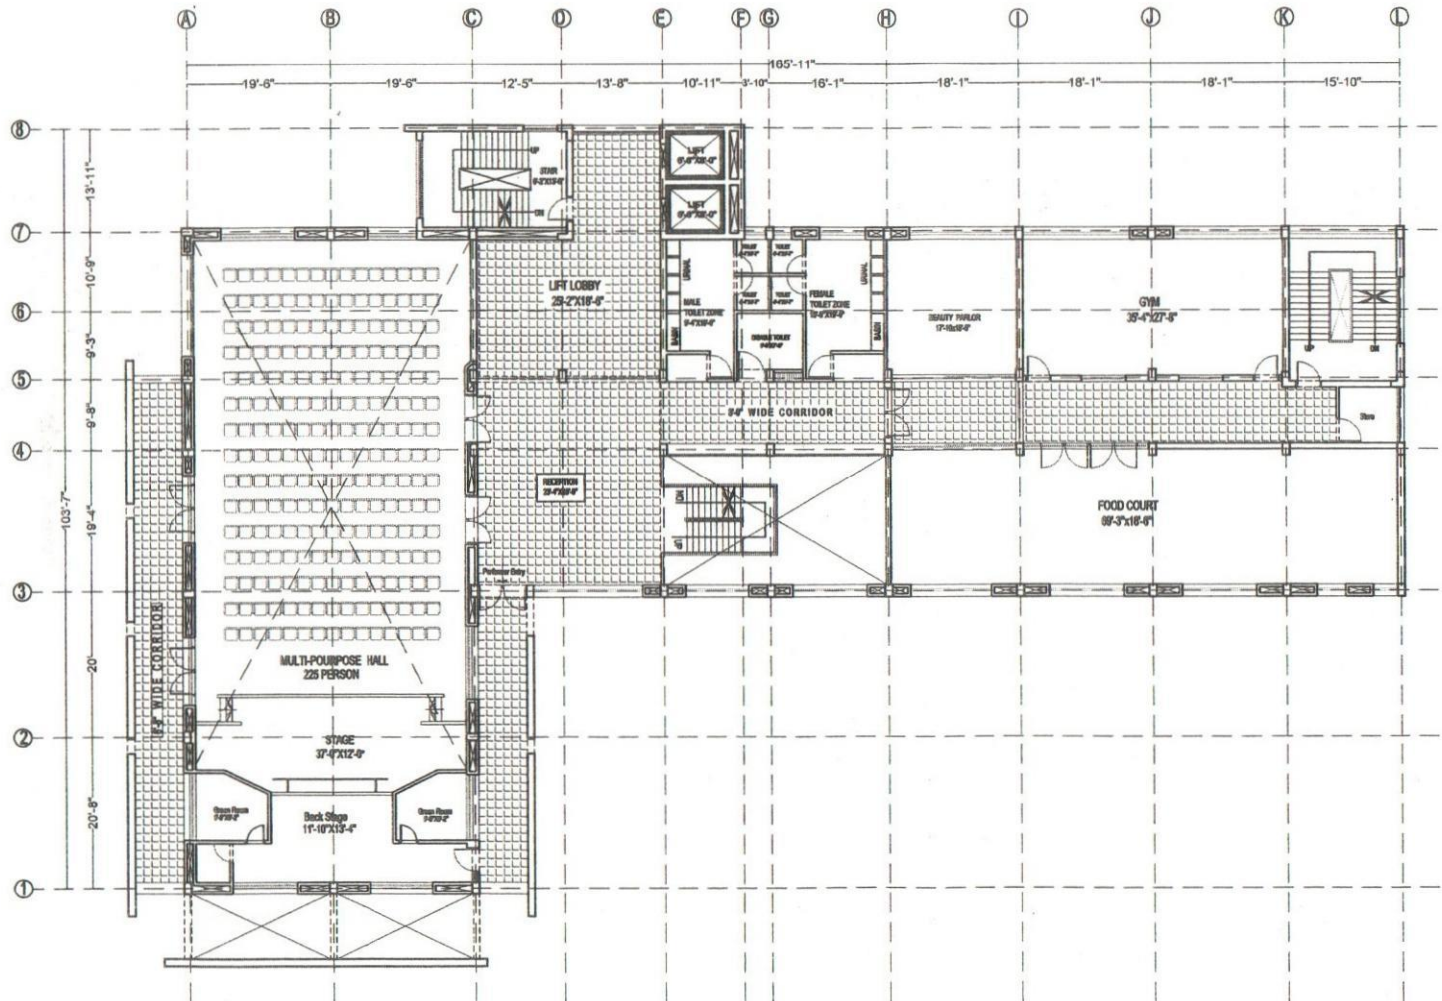


2ND FLOOR PLAN
Scale: 1/16"=1'-0"

[Area:11,950 Sft.]

শ্রীফুনেছা
স্বাক্ষরিত ম্যানেজার
জিয়াউর রহমান
মহিলা ও শিশু বিষয়ক মন্ত্রণালয়
প্রজাতন্ত্রী বাংলাদেশ সরকার

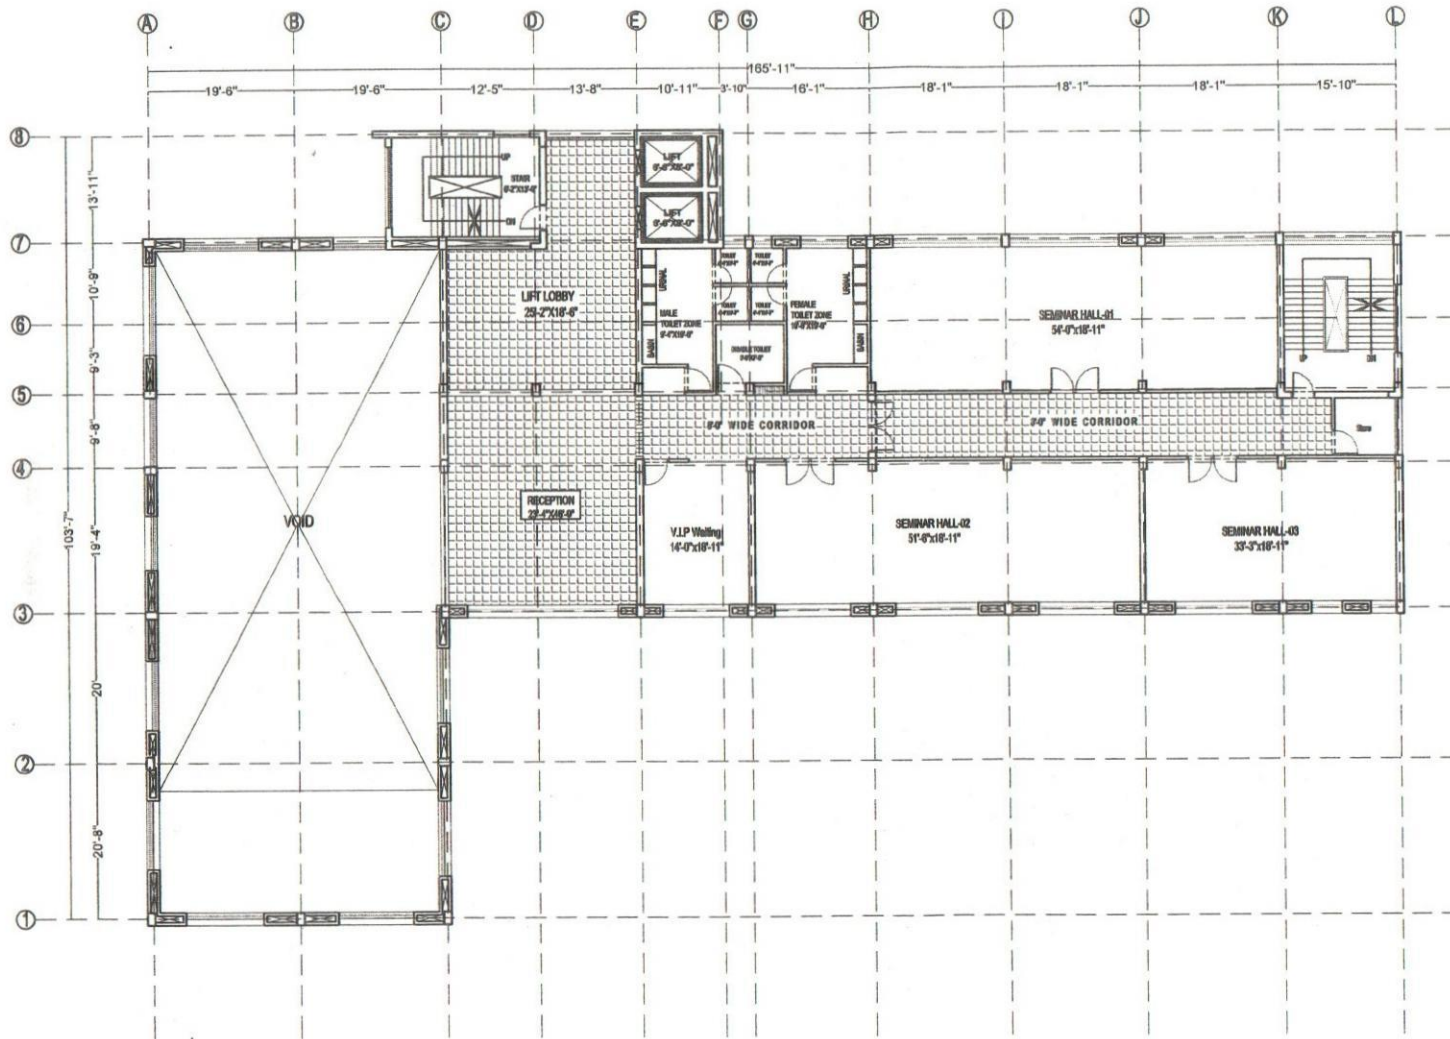
Page No.	05
APPROVAL OF CLIENT	
Notes/Comments	
Revised Date	Sig. & Date
1.	
2.	
3.	
Department of Architecture Ministry of Housing & Public Works Peoples' Republic of Bangladesh	
Name of the Project Joyita Tower	
Project Location All Over Bangladesh (Division)	
Drawing Phase Preliminary	
Drawing Description As Shown	
ARCHITECTS	
Mir Manzurur Rahman CHIEF ARCHITECT	
Md. Adiluzzaman (Zone-2) AD. CHIEF ARCHITECT	
Md. Taher Azad SUPERINTENDING ARCHITECT CIRCLE-VII	
Itakhanul Amin EXECUTIVE ARCHITECT STAFF OFFICER OF CHIEF ARCHITECT CIRCLE-VII DIVISION-21	
Jahanara Begum SENIOR ASST.Architect CIRCLE-VII DIVISION-21	
Principal Designer: Itakhanul Amin	
Project Architect:	
Md. Dalim Hossain	
Drawing No: Scale: As shown Sheet Size: A3 Date: 27.09.2022	



3RD FLOOR PLAN
 Scale: 1/16"=1'-0"
 [Area: 11,160 Sft.]

Page No.	06
APPROVAL OF CLIENT	
Notes/Comments	
Revised Date	Sig. & Date
1.	
2.	
3.	
Department of Architecture Ministry of Housing & Public Works Peoples' Republic of Bangladesh	
Name of the Project Joyita Tower	
Project Location All Over Bangladesh (Division)	
Drawing Phase Preliminary	
Drawing Description As Shown	
ARCHITECTS	
Mir Manzur Rahman CHIEF ARCHITECT	
Md. Adiluzzaman (Zone-2) AD. CHIEF ARCHITECT	
Md. Taher Azad SUPERINTENDING ARCHITECT CIRCLE-VII	
Ittakhurul Amin EXECUTIVE ARCHITECT STAFF OFFICER OF CHIEF ARCHITECT CIRCLE-VII DIVISION-21	
Begun 28.09.2022 Jahanara Begum SENIOR ASST. ARCHITECT CIRCLE-VII DIVISION-21	
Principal Designer: Ittakhurul Amin	
Project Architect: Ittakhurul Amin	
Md. Dalim Hossain	
Drawing No. Scale: As shown Sheet Size: A3 Date: 27.09.2022	

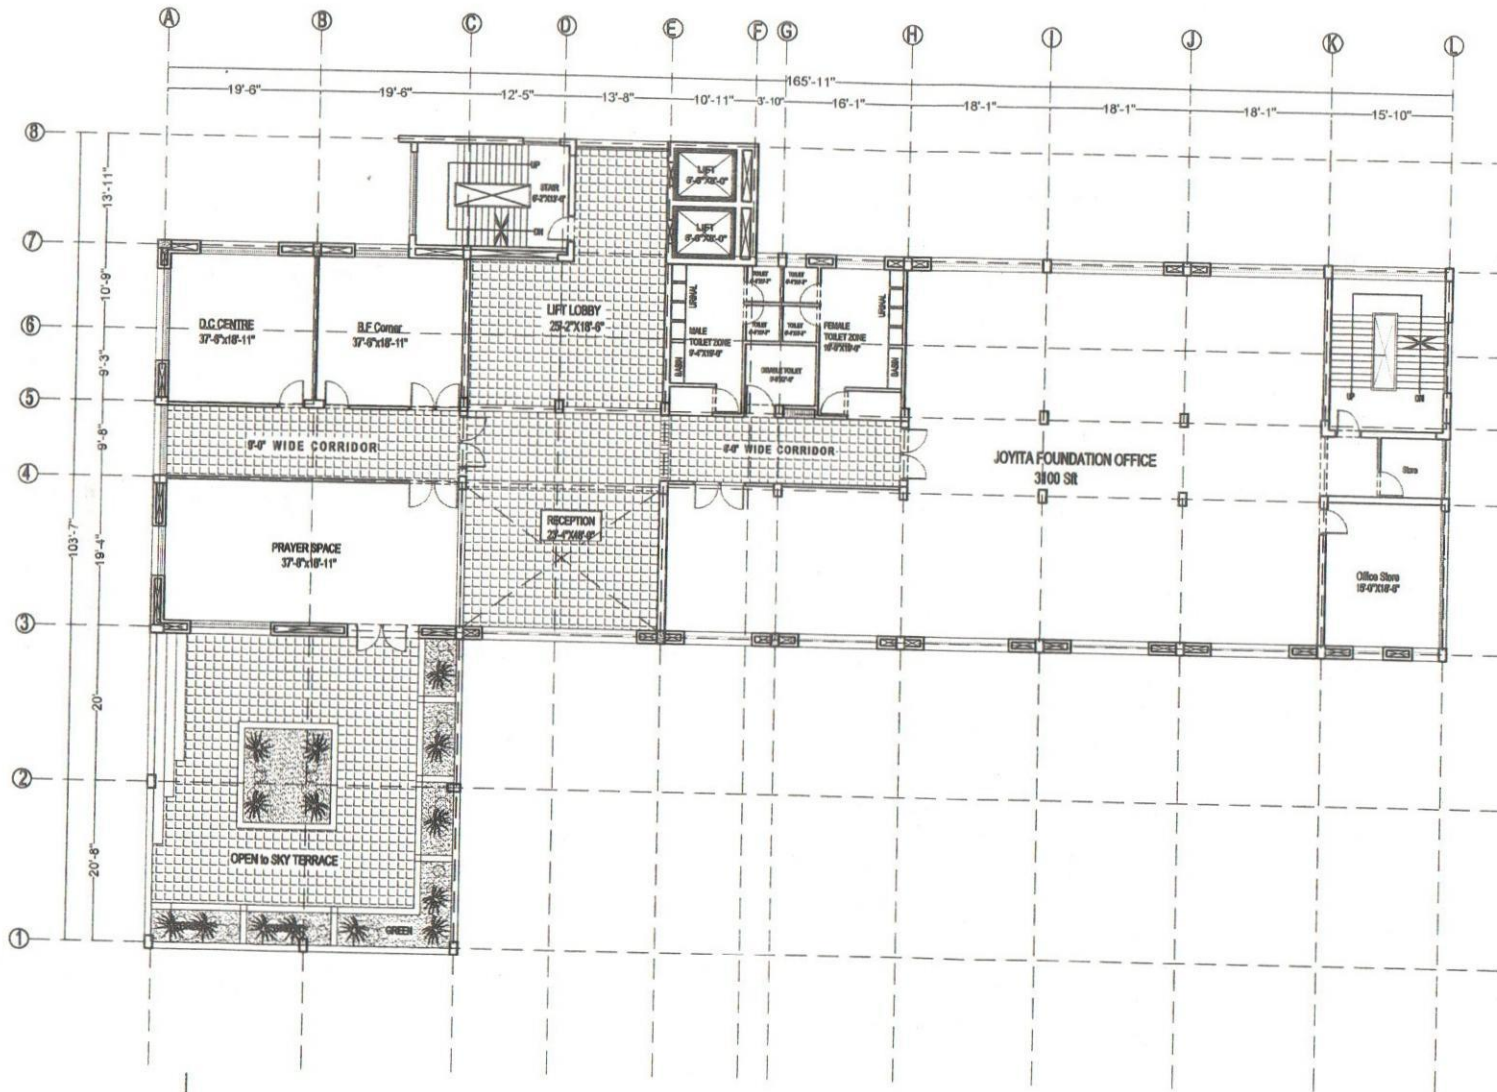
শরিকুননেছা
 সহকারী ম্যানেজার
 জমিদারী বিভাগে প্রধান
 মহিলা ও শিশু বিষয়ে প্রধান
 বাংলাদেশ সরকার




4TH FLOOR PLAN
 Scale: 1/16"=1'-0" [Area: 8050 Sft.]

Page No.	07
APPROVAL OF CLIENT	
Notes/Comments	
Revised Date	Sig. & Date
1.	
2.	
3.	
Department of Architecture Ministry of Housing & Public Works Peoples' Republic of Bangladesh	
Name of the Project Joyita Tower	
Project Location All Over Bangladesh (Division)	
Drawing Phase Preliminary	
Drawing Description As Shown	
ARCHITECTS	
Mir Manzur Rahman CHIEF ARCHITECT	
Md. Adiluzzaman (Zone-2) AD. CHIEF ARCHITECT	
Md. Taher Azad SUPERINTENDING ARCHITECT CIRCLE-VII	
Itfakhanul Amin EXECUTIVE ARCHITECT STAFF OFFICER OF CHIEF ARCHITECT CIRCLE-VI DIVISION-21	
Jahanara Begum SENIOR ASST. ARCHITECT CIRCLE-VII DIVISION-21	
Principal Designer: Itfakhanul Amin	
Project Architect: Md. Dalim Hossain	
Drawing No: Scale: As shown Sheet Size: A3 Date: 27.09.2022	

শরিফুননেছা
 সহকারী ম্যানেজার
 জয়িতা ফাউন্ডেশন
 মহিলা ও নিত্য প্রয়োজন মঙ্গলার
 প্রজাতন্ত্রী বাংলাদেশ সরকার

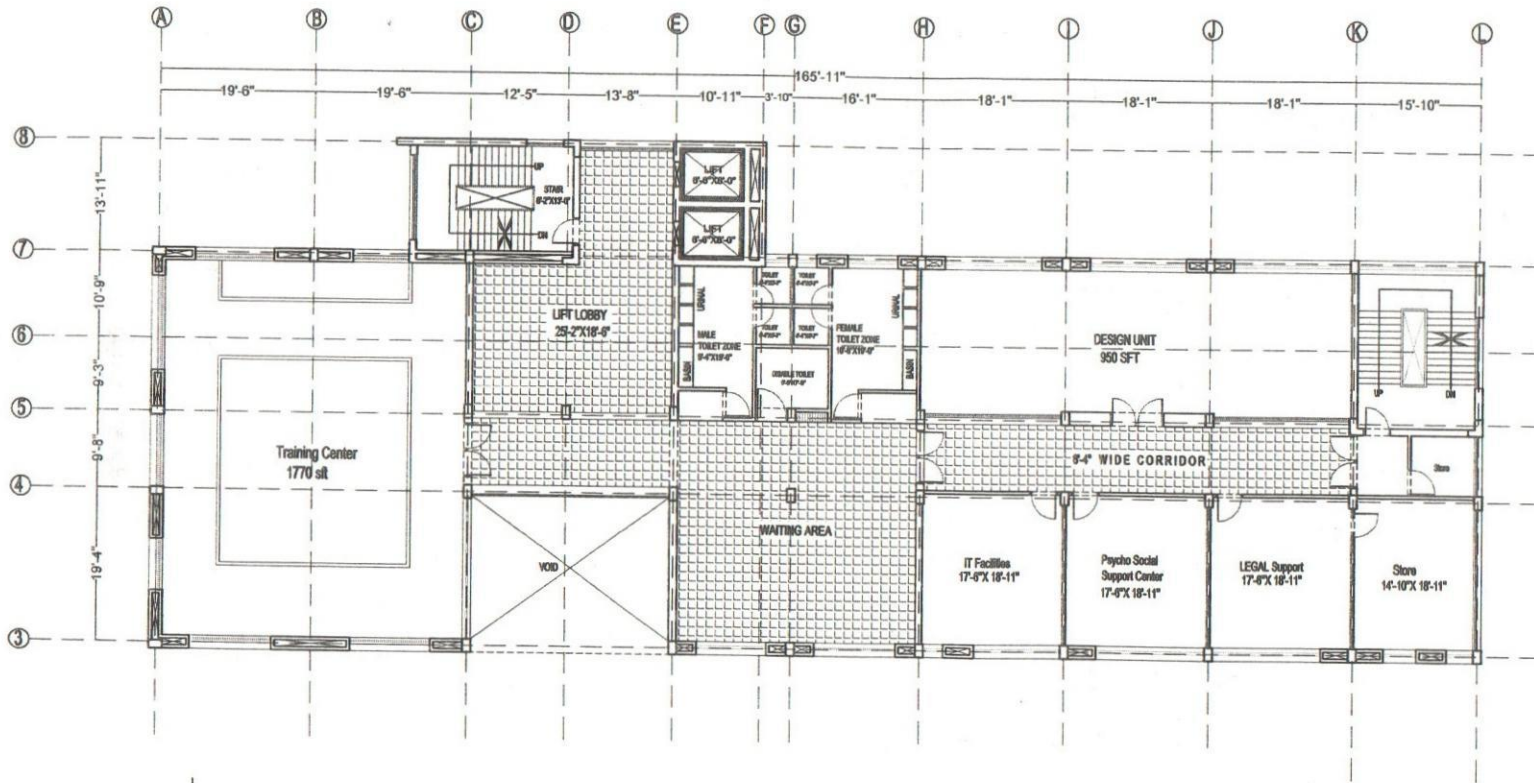


5TH FLOOR PLAN
Scale: 1/16"=1'-0"

[Area: 10683 Sft.]

Page No.	08
APPROVAL OF CLIENT	
Notes/Comments	
Revised Date	Sig. & Date
1	
2	
3	
Department of Architecture Ministry of Housing & Public Works Peoples' Republic of Bangladesh	
Name of the Project Joyita Tower	
Project Location All Over Bangladesh (Division)	
Drawing Phase Preliminary	
Drawing Description As Shown	
ARCHITECTS	
Mir Manzurur Rahman CHIEF ARCHITECT	
Md. Adiluzzaman (Zone-2) AD. CHIEF ARCHITECT	
Md. Taher Azad SUPERINTENDING ARCHITECT CIRCLE-VII	
Ittakharul Amin EXECUTIVE ARCHITECT STAFF OFFICER OF CHIEF ARCHITECT CIRCLE-VII DIVISION-21	
Jahanara Begum SENIOR ASST. ARCHITECT CIRCLE-VII DIVISION-21	
Principal Designer: Ittakharul Amin	
Project Architect: Md. Dalim Hossain	
Drawing No: Scale: As shown Sheet Size: A3 Date: 27.09.2022	

শরিফুন নেছা
সহকারী ম্যানেজার
জয়িতা ফাউন্ডেশন
মহিলা ও শিশু বিষয়ক মন্ত্রণালয়
স্বাধীনতা বঙ্গলাদেশ সরকার



6TH FLOOR PLAN
Scale: 1/16"=1'-0"

Shma
শরিফুননেছা
সহকারী ম্যানেজার
জমিয়া ফাউন্ডেশন
মহিলা ও শিশু বিষয়ক মন্ত্রণালয়
সংসদভবন, বাংলাদেশ সরকার

Page No.	09
APPROVAL OF CLIENT	
Notes/Comments	
Revised Date	Sig. & Date
1	
2	
3	
Department of Architecture Ministry of Housing & Public Works Peoples' Republic of Bangladesh Name of the Project Joyita Tower Project Location All Over Bangladesh (Division) Drawing Phase Preliminary Drawing Description As Shown	
ARCHITECTS	
Mir Manzunur Rahman CHIEF ARCHITECT Md. Adiluzzaman (Zone-2) AD. CHIEF ARCHITECT Md. Taher Azad SUPERINTENDING ARCHITECT CIRCLE-VII Itakharul Amin EXECUTIVE ARCHITECT STAFF OFFICER OF CHIEF ARCHITECT CIRCLE-VII DIVISION-21 <i>Jahanara Begum</i> 28.09.2022 Jahanara Begum SENIOR ASST. ARCHITECT CIRCLE-VII DIVISION-21 Principal Designer: Itakharul Amin Project Architect: Md. Dalim Hossain Drawing No: Scale: As shown Sheet Size: A3 Date: 27.09.2022	

Page No.	10
APPROVAL OF CLIENT	
Notes/Comments	
Revised Date	Sig. & Date
1.	
2.	
3.	

Department of Architecture
 Ministry of Housing & Public Works
 Peoples' Republic of Bangladesh

Name of the Project
Joyita Tower

Project Location
All Over Bangladesh (Division)

Drawing Phase
Preliminary

Drawing Description
As Shown

ARCHITECTS

Mir Manzur Rahman
CHIEF ARCHITECT

Md. Adiluzzaman (Zone-2)
AD. CHIEF ARCHITECT

Md. Taher Azad
SUPERINTENDING ARCHITECT
 CIRCLE-VII

Itakharul Amin
EXECUTIVE ARCHITECT
 STAFF OFFICER OF CHIEF ARCHITECT
 CIRCLE-VII DIVISION-21

Begun
 28.03.2022

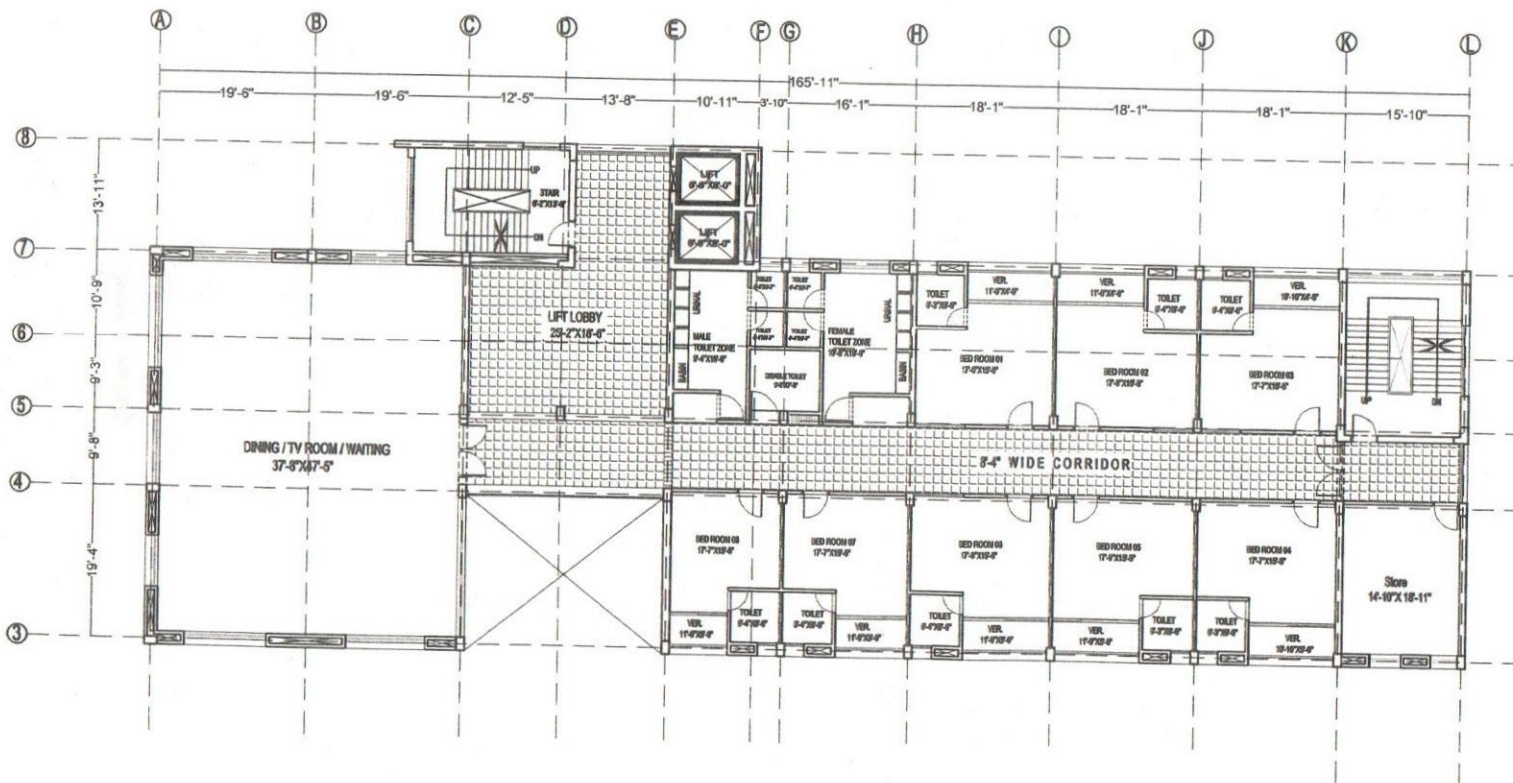
Jahanara Begum
SENIOR ASST. ARCHITECT
 CIRCLE-VII DIVISION-21

Principal Designer: _____
 Itakharul Amin

Project Architect: _____

Md. Dalim Hossain

Drawing No:
 Scale: As shown
 Sheet Size: A3
 Date: 27.03.2022

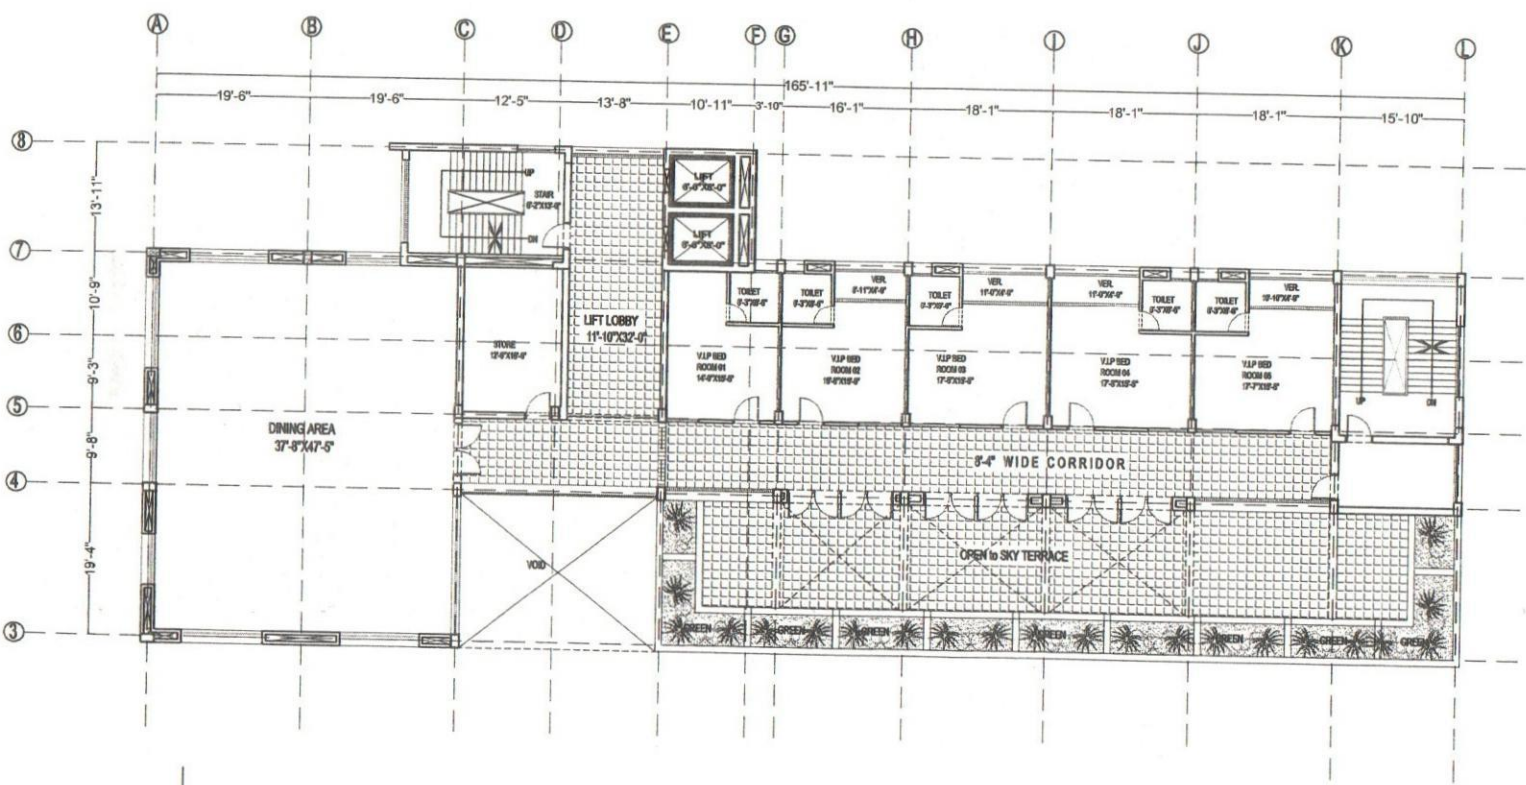



7 TH FLOOR PLAN
 Scale: 1/16"=1'-0"

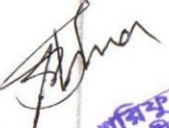
[Area: 8560 Sft.]

Signature
 পরিচালনা
 সহকারী ম্যানেজার
 জমিদার কাউন্সিল
 মহিলা ও শিশু বিষয়ক মন্ত্রণালয়
 বাংলাদেশ সরকার

Page No.	11
APPROVAL OF CLIENT	
Notes/Comments	
Revised Date	Sig. & Date
1.	
2.	
3.	
Department of Architecture Ministry of Housing & Public Works Peoples' Republic of Bangladesh	
Name of the Project Joyita Tower	
Project Location All Over Bangladesh (Division)	
Drawing Phase Preliminary	
Drawing Description As Shown	
ARCHITECTS	
Mir Manzur Rahman CHIEF ARCHITECT	
Md. Adiluzzaman (Zone-2) AD. CHIEF ARCHITECT	
Md. Taher Azad SUPERINTENDING ARCHITECT CIRCLE-VII	
Ittakhharul Amin EXECUTIVE ARCHITECT STAFF OFFICER OF CHIEF ARCHITECT CIRCLE-VII DIVISION-21	
Jahanara Begum SENIOR ASST. ARCHITECT CIRCLE-VII DIVISION-21	
Principal Designer: Ittakhharul Amin	
Project Architect:	
Md. Dalim Hossain	
Drawing No: Scale: As shown Sheet Size: A3 Date: 27.09.2022	




8TH FLOOR PLAN (V.I.P)
 Scale: 1/16"=1'-0"
 [Area: 8560 Sft.]


 শহীদুল হক
 সহকারী ম্যানেজার
 জাতিতে কাউন্সিলর
 মহিলা ও শিশু বিষয়ক মন্ত্রণালয়
 বাংলাদেশ সরকার

জয়িতা ফাউন্ডেশনের সক্ষমতা বিনির্মাণ প্রকল্প
জয়িতা ফাউন্ডেশন
মহিলা ও শিশু বিষয়ক মন্ত্রণালয়
কনকর্ড রয়্যাল কোর্ট (৬ষ্ঠ তলা), ২৭৫/জি
রোড নম্বর-২৭ (নতুন), ধানমন্ডি, ঢাকা।

স্মারক নং- জঃফঃ/সঃবিঃপ্রঃ/প্রশিক্ষণ/৩৪(অংশ-৩)২০২২/১৬৬

তারিখঃ ২২/১১/২০২২

বিষয়: জয়িতা ফাউন্ডেশনের নিয়ন্ত্রণাধীন জয়িতা ক্রাফট জোনের নারী উদ্যোক্তাদের জন্য 'কারুপণ্যের মানোন্নয়ন' বিষয়ক দিনব্যাপী প্রশিক্ষণ কর্মশালা।

জয়িতা ফাউন্ডেশনের নিয়ন্ত্রণাধীন জয়িতা ক্রাফট জোনের নারী উদ্যোক্তাদের জন্য 'কারুপণ্যের মানোন্নয়ন' বিষয়ক দিনব্যাপী প্রশিক্ষণ কর্মশালা আগামী ২৭-১১-২০২২ তারিখ সকাল ০৯.০০ ঘটিকা হতে বিকাল ০৪.০০ ঘটিকা পর্যন্ত জয়িতা ফাউন্ডেশনের সম্মেলন কক্ষে অনুষ্ঠিত হবে।

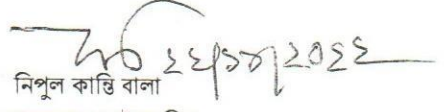
২। প্রশিক্ষণ কর্মশালায় জয়িতা ফাউন্ডেশনের ব্যবস্থাপনা পরিচালক জনাব আফরোজা খান, প্রধান অতিথি হিসেবে উপস্থিত থাকতে সদয় সম্মতি জ্ঞাপন করেছেন। জয়িতা ফাউন্ডেশনের সক্ষমতা বিনির্মাণ প্রকল্পের পরিচালক (উপসচিব) শেখ মুহাম্মদ রেফাত আলী বিশেষ অতিথি হিসেবে উপস্থিত থাকবেন। উক্ত অনুষ্ঠানে জয়িতা টাওয়ার নির্মাণ প্রকল্পের পরিচালক (অতিরিক্ত সচিব) জনাব মোঃ শহিদুল ইসলাম সভাপতিত্ব করবেন।

৩। প্রশিক্ষণ কর্মশালায় জয়িতা ফাউন্ডেশনের পরামর্শক জনাব তুষার কণা খন্দকার মূল প্রবন্ধ উপস্থাপক এবং বিশিষ্ট গবেষক ও ডিজাইনার জনাব চন্দ্র শেখর সাহা সঞ্চালক হিসেবে দায়িত্ব পালন করবেন। জয়িতা ফাউন্ডেশনের সক্ষমতা বিনির্মাণ প্রকল্পের মহাব্যবস্থাপক (উপসচিব) জনাব নিপুল কান্তি বাল, জয়িতা ফাউন্ডেশনের পরিচালক-১ (উপসচিব) জনাব মুহাম্মাদ আরিফুল ইসলাম এবং পরিচালক-৩ (উপসচিব) জনাব মোহাঃ ইয়াসমিন আক্তার আলোচক হিসেবে দায়িত্ব পালন করবেন।

৪। প্রশিক্ষণ কর্মশালায় নিম্নোক্ত কর্মকর্তা ও কর্মচারীগণ তাদের নামের পাশে উল্লিখিত দায়িত্ব পালন করবেনঃ

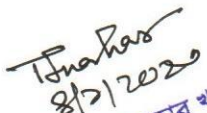
- | | |
|--|----------------|
| ১। জনাব সবুজ দাস, সহকারী ব্যবস্থাপক | -র‍্যাপোটিয়ার |
| ২। জনাব লুৎফুন নাহার খানম, উপজেলা মহিলা বিষয়ক কর্মকর্তা | -র‍্যাপোটিয়ার |
| ৩। সাপোর্টিং স্টাফ- (০২ জন) | |

৫। প্রশিক্ষণ কর্মশালা সংক্রান্ত সমুদয় ব্যয় জয়িতা ফাউন্ডেশনের সক্ষমতা বিনির্মাণ প্রকল্পের ২০২২-২০২৩ অর্থ বছরের কর্মশালা/প্রশিক্ষণ সম্পর্কিত বরাদ্দ হতে নির্বাহ করা হবে।


নিপুল কান্তি বাল
মহাব্যবস্থাপক (উপসচিব)
মোবাইল : ০১৭১৫৭১২০৬৯।

অবগতি ও কার্যার্থে অনুলিপি (জ্যেষ্ঠতার ক্রমানুসারে নয়):


- ১। প্রকল্প পরিচালক, জয়িতা টাওয়ার নির্মাণ প্রকল্প।
- ২। প্রকল্প পরিচালক, জয়িতা ফাউন্ডেশনের সক্ষমতা বিনির্মাণ প্রকল্প।
- ৩। পরিচালক-১, জয়িতা ফাউন্ডেশন।
- ৪। পরিচালক-৩, জয়িতা ফাউন্ডেশন।
- ৫। জনাব তুষার কণা খন্দকার, পরামর্শক, জয়িতা ফাউন্ডেশন।
- ৬। জনাব চন্দ্র শেখর সাহা, বিশিষ্ট গবেষক ও ডিজাইনার।
- ৭। সহকারী ব্যবস্থাপক/উপজেলা মহিলা বিষয়ক কর্মকর্তা, জয়িতা ফাউন্ডেশন।
- ৮। পিএ টু ব্যবস্থাপনা পরিচালক, জয়িতা ফাউন্ডেশন (ব্যবস্থাপনা পরিচালক মহোদয়ের সদয় অবগতির জন্য)।
- ৯। একাউন্ট্যান্ট, জয়িতা ফাউন্ডেশনের সক্ষমতা বিনির্মাণ প্রকল্প।
- ১০। জয়িতা ক্রাফটস জোনের নারী উদ্যোক্তা (সকল)।
- ১১। অফিস কপি।


লুৎফুন নাহার খানম
উপজেলা মহিলা বিষয়ক অফিসর (সংযুক্ত)
প্রশিক্ষণ ও মানব সম্পদ উন্নয়ন
জয়িতা ফাউন্ডেশন

জয়িতা ফাউন্ডেশনকু সমসংতা বিদ্বিগুনা দুকু
মহিলা ও শিশু বিষয়ক মন্ত্রণালয়
কনকর্ড রয়্যাল কোর্ট (৬ষ্ঠ তলা), ২৭৫/জি
রোড নম্বর-২৭ (নতুন), ধানমন্ডি, ঢাকা।

বিষয়ঃ বিষয়: জয়িতা ফাউন্ডেশনের নিয়ন্ত্রণাধীন জয়িতা ক্রাফট জোনের নারী উদ্যোক্তাদের জন্য 'কারুপণ্যের মানোন্নয়ন' বিষয়ক দিনব্যাপী কর্মশালায় প্রধান অতিথির উপস্থিতি।

তারিখঃ ২৭/১১/২০২২

ক্রমিক নং	নাম, পদবী ও প্রতিষ্ঠানের নাম	অংশগ্রহণের ধরণ	স্বাক্ষর
১	জনাব আফরোজা খান ব্যবস্থাপনা পরিচালক জয়িতা ফাউন্ডেশন	প্রধান অতিথি	

dm

জয়িতা ফাউন্ডেশনের 'স্বাস্থ্যমজা-বিনির্মাণ' প্রকল্প

জয়িতা ফাউন্ডেশন


মহিলা ও শিশু বিষয়ক মন্ত্রণালয়

কনকর্ড রয়্যাল কোর্ট (৬ষ্ঠ তলা), ২৭৫/জি

রোড নম্বর-২৭ (নতুন), ধানমন্ডি, ঢাকা।

বিষয়ঃ বিষয়ঃ জয়িতা ফাউন্ডেশনের নিয়ন্ত্রণাধীন জয়িতা ক্রাফট জোনের নারী উদ্যোক্তাদের জন্য 'কারুপণ্যের মানোন্নয়ন' বিষয়ক দিনব্যাপী কর্মশালায় সভাপতি'র উপস্থিতি।

তারিখঃ ২৭/১১/২০২২

ক্রমিক নং	নাম, পদবী ও প্রতিষ্ঠানের নাম	অংশগ্রহণের ধরণ	স্বাক্ষর
১	জনাব মোঃ শহিদুল ইসলাম প্রকল্প পরিচালক (অতিরিক্ত সচিব) টাওয়ার নির্মাণ প্রকল্প জয়িতা ফাউন্ডেশন	সভাপতি	


dm

জয়িতা ফাউন্ডেশনের সক্ষমতা বিনির্মাণ প্রকল্প

জয়িতা ফাউন্ডেশন
মহিলা ও শিশু বিষয়ক মন্ত্রণালয়
কনকর্ড রয়্যাল কোর্ট (৬ষ্ঠ তলা), ২৭৫/জি
রোড নম্বর-২৭ (নতুন), ধানমন্ডি, ঢাকা।

বিষয়ঃ বিষয়: জয়িতা ফাউন্ডেশনের নিয়ন্ত্রণাধীন জয়িতা ক্রাফট জোনের নারী উদ্যোক্তাদের জন্য 'কারুপণ্যের মানোন্নয়ন' বিষয়ক দিনব্যাপী কর্মশালায় বিশেষ অতিথির উপস্থিতি।

তারিখঃ ২৭/১১/২০২২

ক্রমিক নং	নাম, পদবী ও প্রতিষ্ঠানের নাম	অংশগ্রহণের ধরণ	স্বাক্ষর
১	শেখ মুহাম্মদ রেফাত আলী প্রকল্প পরিচালক (উপসচিব) সক্ষমতা বিনির্মাণ প্রকল্প জয়িতা ফাউন্ডেশন।	বিশেষ অতিথি	

জয়িতা ফাউন্ডেশনের প্রস্তুতগত বিনির্মাণ প্রকল্প

জয়িতা ফাউন্ডেশন


মহিলা ও শিশু বিষয়ক মন্ত্রণালয়

কনকর্ড রয়্যাল কোর্ট (৬ষ্ঠ তলা), ২৭৫/জি

রোড নম্বর-২৭ (নতুন), ধানমন্ডি, ঢাকা।

বিষয়ঃ বিষয়: জয়িতা ফাউন্ডেশনের নিয়ন্ত্রণাধীন জয়িতা ফ্রাফট জোনের নারী উদ্যোক্তাদের জন্য 'কারুপণ্যের মানোন্নয়ন' বিষয়ক দিনব্যাপী কর্মশালায় আলোচকের উপস্থিতি।

তারিখঃ ২৭/১১/২০২২


ক্রমিক নং	নাম, পদবী ও প্রতিষ্ঠানের নাম	অংশগ্রহণের ধরণ	স্বাক্ষর
১	জনাব নিপুল কান্তি বাল পরিচালক-২ জয়িতা ফাউন্ডেশন	আলোচক	

জয়িতা ফাউন্ডেশনের সাময়িক প্রতিবেদন

জয়িতা ফাউন্ডেশন
মহিলা ও শিশু বিষয়ক মন্ত্রণালয়
কনকর্ড রয়্যাল কোর্ট (৬ষ্ঠ তলা), ২৭৫/জি
রোড নম্বর-২৭ (নতুন), ধানমন্ডি, ঢাকা।

বিষয়ঃ বিষয়ঃ জয়িতা ফাউন্ডেশনের নিয়ন্ত্রণাধীন জয়িতা ক্রাফট জোনের নারী উদ্যোক্তাদের জন্য 'কারুপণ্যের মানোন্নয়ন' বিষয়ক দিনব্যাপী কর্মশালায় আলোচকের উপস্থিতি।

তারিখঃ ২৭/১১/২০২২

ক্রমিক নং	নাম, পদবী ও প্রতিষ্ঠানের নাম	অংশগ্রহণের ধরণ	স্বাক্ষর
১	জনাব মুহাম্মদ আরিফুল ইসলাম পরিচালক-১ (উপসচিব) জয়িতা ফাউন্ডেশন।	আলোচক	

জয়িতা ফাউন্ডেশনের গুরুত্বপূর্ণ বিদ্যমান পত্র

জয়িতা ফাউন্ডেশন

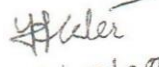
মহিলা ও শিশু বিষয়ক মন্ত্রণালয়

কনকর্ড রয়্যাল কোর্ট (৬ষ্ঠ তলা), ২৭৫/জি

রোড নম্বর-২৭ (নতুন), ধানমন্ডি, ঢাকা।

বিষয়ঃ বিষয়: জয়িতা ফাউন্ডেশনের নিয়ন্ত্রণাধীন জয়িতা ফ্রাফট জোনের নারী উদ্যোক্তাদের জন্য 'কারুপণ্যের মানোন্নয়ন' বিষয়ক দিনব্যাপী কর্মশালায় আলোচকের উপস্থিতি।

তারিখঃ ২৭/১১/২০২২

ক্রমিক নং	নাম, পদবী ও প্রতিষ্ঠানের নাম	অংশগ্রহণের ধরণ	স্বাক্ষর
১	মোছাঃ ইয়াসমিন আক্তার পরিচালক-৩ জয়িতা ফাউন্ডেশন।	আলোচক	 ২৭/১১/২০২২

জয়িতা ফাউন্ডেশন - সমস্যা শিশুরা

জয়িতা ফাউন্ডেশন

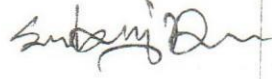
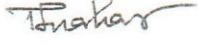


মহিলা ও শিশু বিষয়ক মন্ত্রণালয়

কনকর্ড রয়্যাল কোর্ট (৬ষ্ঠ তলা), ২৭৫/জি

রোড নম্বর-২৭ (নতুন), ধানমন্ডি, ঢাকা।

বিষয়ঃ বিষয়ঃ জয়িতা ফাউন্ডেশনের নিয়ন্ত্রণাধীন জয়িতা ট্রাফট জোনের নারী উদ্যোক্তাদের জন্য 'কারুপণ্যের মানোন্নয়ন' বিষয়ক দিনব্যাপী কর্মশালায় কর্মকর্তা কর্মচারীদের উপস্থিতি।

তারিখঃ ২৭/১১/২০২২

ক্রমিক নং	নাম, পদবী ও প্রতিষ্ঠানের নাম	অংশগ্রহণের ধরণ	স্বাক্ষর
১	জনাব সবুজ দাস সহকারী ব্যবস্থাপক জয়িতা ফাউন্ডেশন।	র‍্যাপোর্টিয়ার	
২	জনাব লুৎফুন নাহার খানম উপজেলা মহিলা বিষয়ক কর্মকর্তা সংযুক্ত: জয়িতা ফাউন্ডেশন।	র‍্যাপোর্টিয়ারের	
৩	শ্রীঃ সন্দীপা আফিস সহায়ক	অফিস সহায়ক	
৪	শ্রীঃ মাহমুদ আফিস সহায়ক।	অফিস সহায়ক	


dm

জয়িতা ফাউন্ডেশনের সংস্কার কমিটির বিজ্ঞপ্তি

জয়িতা ফাউন্ডেশন
মহিলা ও শিশু বিষয়ক মন্ত্রণালয়
কনকর্ড রয়্যাল কোর্ট (৬ষ্ঠ তলা), ২৭৫/জি
রোড নম্বর-২৭ (নতুন), ধানমন্ডি, ঢাকা।

বিষয়ঃ বিষয়: জয়িতা ফাউন্ডেশনের নিয়ন্ত্রণাধীন জয়িতা ক্রাফট জোনের নারী উদ্যোক্তাদের জন্য 'কারুপণ্যের মানোন্নয়ন' বিষয়ক দিনব্যাপী কর্মশালায় সঞ্চালকের উপস্থিতি।

তারিখঃ ২৭/১১/২০২২


ক্রমিক নং	নাম, পদবী ও প্রতিষ্ঠানের নাম	অংশগ্রহণের ধরণ	স্বাক্ষর
১	জনাব চন্দ্র শেখর সাহা বিশিষ্ট গবেষক ও ডিজাইনার জয়িতা ফাউন্ডেশন।	সঞ্চালক	

জয়িতা ফাউন্ডেশনের স্বাক্ষরিতা শির্নিতা

জয়িতা ফাউন্ডেশন
মহিলা ও শিশু বিষয়ক মন্ত্রণালয়
কনকর্ড রয়্যাল কোর্ট (৬ষ্ঠ তলা), ২৭৫/জি
রোড নম্বর-২৭ (নতুন), ধানমন্ডি, ঢাকা।

বিষয়ঃ বিষয়: জয়িতা ফাউন্ডেশনের নিয়ন্ত্রণাধীন জয়িতা ক্রাফট জোনের নারী উদ্যোক্তাদের জন্য 'কারুপণ্যের মানোন্নয়ন' বিষয়ক দিনব্যাপী কর্মশালায় প্রবন্ধ উপস্থাপকের উপস্থিতি।

তারিখঃ ২৭/১১/২০২২




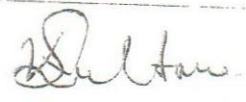
ক্রমিক নং	নাম, পদবী ও প্রতিষ্ঠানের নাম	অংশগ্রহণের ধরণ	স্বাক্ষর
১	জনাব তুষার কণা খন্দাকর পরামর্শক জয়িতা ফাউন্ডেশন।	প্রবন্ধ উপস্থাপক	

জয়িতা ফাউন্ডেশনের কর্মসূচী বিষয়ীয় প্রকল্প



জয়িতা ফাউন্ডেশন
মহিলা ও শিশু বিষয়ক মন্ত্রণালয়
কনকর্ড রয়্যাল কোর্ট (৬ষ্ঠ তলা), ২৭৫/জি
রোড নম্বর-২৭ (নতুন), ধানমন্ডি, ঢাকা।

বিষয়ঃ বিষয়ঃ জয়িতা ফাউন্ডেশনের নিয়ন্ত্রণাধীন জয়িতা ক্রাফট জোনের মারী উদ্যোক্তাদের জন্য 'কারুপণ্যের মানোন্নয়ন' বিষয়ক দিনব্যাপী কর্মশালায় অংশগ্রহণকারীগণের উপস্থিতি।

তারিখঃ ২৭/১১/২০২২

ক্রমিক	নাম, পদবি ও প্রতিষ্ঠানের নাম	মোবাইল নম্বর	স্বাক্ষর
১	M. Anwar Hossain MR: Anwar Hossain	০১৭১০০৬১৫৪৭	
২	মুন্সিম নাহার MR: কামরুজ্জামান ও. ২৮	০১৭২৭ ৭০৩৫০৫	মুন্সিম
৩	বক্তাবন্দী আরা- প্রতিষ্ঠান-যেটিম উদ্যোগ চেয়ারম্যান বনবিভাগ-৩ রোড-৭ প্রায়-৬ সামসিলা টাউন	০১৬৭১০৩১৫৪১	
৪	আর্চ বাংলাদেশ চেয়ারম্যান ৩ নং মিল বেকারী রোড, ধানমন্ডি সমসিলা আঞ্চলিক	০১৭৭২৬০২৪২৬	Tarlima
৫	প্রতিষ্ঠানঃ প্রিয়মা প্রকৌশল চেয়ারম্যান বাইচাইন, আড়াই ওমানুজ্জামান	০১৭৪০০২৬৪৩৭	
৬	KANIZ SULTANA Fusion and handy Crafts. CEO	০১৭-১১৫৪১৬০৭	

ক্রমিক	নাম, পদবি ও প্রতিষ্ঠানের নাম	মোবাইল নম্বর	স্বাক্ষর
৭	শ্রীমতি কুমারস্বামী দাস ২৫ কিল্লিমা কলেজ হসপিট রাজশাহী কলেজ হসপিট কলেজ	০১৭৫১৭৫২০৫৪ ০১৪১১১১৬৭০১	করুনা জিনা আক্তার
৮	জিনা আক্তার কলেজ হোস্টেল	০১৪১১১১৬৭০১	জিনা আক্তার
১০	বাসন্তী কলি মুহাঈব মুজিব হাট সার্বা	০১৭১৪১৫২৪ ৩৫	বাসন্তী মুহাঈব
১১	মুহানা মিসাব ইমা অতীথিকারী (অপ্তু বাঈ মুহানা)	০১৫১৫২৬১৭৭৪ বোকালা হল, ঢাকা.	
১২	(ফার্মেসী) জাকার বাকারবত	০১৭৪৬০৪৭৩৭৬	
১৩	-বিজলী বসুদাস ২৫ কিল্লিমা হসপিট	০২৭৭৫২০১৬৫৪	বসুদাস শ্রীমতী কুমারস্বামী দাস
১৪	শ্রীমতি সুভাষা কলি দাস ২৫ কিল্লিমা রাজশাহী কলেজ হসপিট	০১৫১৫২৬১৭৭৪ ০১৩০৩৫০৬৭৫০	সুভাষা কলি দাস
১৫	সুভাষা কলি মুহাঈব কলেজ হসপিট	০১ ৭২০৭৪৬৫৩৬	সুভাষা কলি মুহাঈব

ক্রমিক	নাম, পদবি ও প্রতিষ্ঠানের নাম	মোবাইল নম্বর	স্বাক্ষর
১৬	Pali Rani Paul Jute and fibre based product.	01713120528	On behalf 
১৭	ডো. ইঞ্জিনিয়ার ১৩৬ কাত ডো. ইনচার্জ বিমান কেন্দ্র ৩য় ডিবি	01712-213500	
১৮			
১৯			
২০			
২১			
২২			

জয়িতা ফাউন্ডেশনের সক্ষমতা বিনির্মাণ প্রকল্প
মহিলা ও শিশু বিষয়ক মন্ত্রণালয়
কনকর্ড রয়্যাল কোর্ট (৬ষ্ঠ তলা), ২৭৫/জি
রোড নম্বর-২৭ (নতুন), ধানমন্ডি, ঢাকা।

স্মারক নং: জঃ ফাঃ/ সঃ বিঃ প্রঃ/প্রশিক্ষণ/৩৪(অংশ-৩)/২০২২- ন ২২

তারিখ: ১৭/১০/২০২২

বিষয়: জয়িতা ফাউন্ডেশন ও এর আওতাধীন ২টি প্রকল্পের কর্মকর্তা-কর্মচারীদের 'ই-জয়িতা প্ল্যাটফর্ম' বিষয়ে দিনব্যাপী প্রশিক্ষণ।

জয়িতা ফাউন্ডেশন এবং জয়িতা ফাউন্ডেশনের সক্ষমতা বিনির্মাণ প্রকল্প ও জয়িতা টাওয়ার নির্মাণ প্রকল্পের কর্মকর্তা ও কর্মচারীদের (উপজেলা মহিলা বিষয়ক কর্মকর্তা, সহকারী ম্যানেজার, কমন সার্ভিসেস অফিসার, একাউন্ট্যান্ট, প্রকিউরমেন্ট এসিস্ট্যান্ট, কম্পিউটার অপারেটর ও সমপর্যায়ের কর্মকর্তা/কর্মচারী) জন্য 'ই-জয়িতা প্ল্যাটফর্ম' বিষয়ে দিনব্যাপী প্রশিক্ষণ আগামী ২০/১০/২০২২ তারিখ সকাল ০৮.০০ ঘটিকা হতে বিকাল ০৩.০০ ঘটিকা পর্যন্ত জয়িতা ফাউন্ডেশনের সম্মেলন কক্ষে অনুষ্ঠিত হবে।

২। প্রশিক্ষণে রিসোর্স পার্সন হিসেবে জয়িতা ফাউন্ডেশনের ব্যবস্থাপনা পরিচালক জনাব আফরোজা খান, জয়িতা টাওয়ার নির্মাণ প্রকল্পের প্রকল্প পরিচালক (অতিরিক্ত সচিব) জনাব মোঃ শহিদুল ইসলাম এবং জয়িতা ফাউন্ডেশনের সক্ষমতা বিনির্মাণ প্রকল্পের মহাব্যবস্থাপক (উপসচিব) জনাব নিপুল কান্তি বাল, জয়িতা ফাউন্ডেশনের সক্ষমতা বিনির্মাণ প্রকল্পের প্রকল্প পরিচালক (উপসচিব) জনাব শেখ মুহাম্মদ রেফাত আলী এবং জয়িতা ফাউন্ডেশনের পরিচালক-১ (উপসচিব) জনাব মুহাম্মদ আরিফুল ইসলাম ও পরিচালক-৩ (উপসচিব) জনাব মোছাঃ ইয়াসমিন আক্তার দায়িত্ব পালন করবেন।

প্রশিক্ষণে জয়িতা ফাউন্ডেশনের সক্ষমতা বিনির্মাণ প্রকল্পের পরামর্শক জনাব সারাহ জিতা, ই-কমার্স এসিস্ট্যান্ট জনাব ইফফাত জাহান পিথিয়া এবং ই-কমার্স এর টেকনোলোজি এক্সিকিউটিভ জনাব আবদুল্লাহ আল মামুন রিসোর্স পার্সন হিসেবে দায়িত্ব পালন করবেন।

৩। প্রশিক্ষণে নিম্নোক্ত কর্মকর্তা ও কর্মচারীগণ তাদের নামের পাশে উল্লিখিত দায়িত্ব পালন করবেন:

- | | |
|--|------------------|
| ১. জনাব শারমিন আক্তার, সহকারী ব্যবস্থাপক | - কোর্স পরিচালক |
| ২. জনাব লুৎফুন নাহার খানম, উপজেলা মহিলা বিষয়ক কর্মকর্তা | - কোর্স সমন্বয়ক |
| ৩. সার্পোর্টিং স্টাফ (০২ জন) | |

৪। প্রশিক্ষণে রিসোর্স পার্সনগণ, দায়িত্বপ্রাপ্ত কর্মকর্তা-কর্মচারী এবং জয়িতা ফাউন্ডেশন ও এর আওতাধীন ২টি প্রকল্পের অংশগ্রহণকারী কর্মকর্তা/কর্মচারীগণ জয়িতা ফাউন্ডেশনের সক্ষমতা বিনির্মাণ প্রকল্পের ২০২২-২৩ অর্থ বছরের প্রশিক্ষণ/কর্মশালা খাতের বরাদ্দ হতে নির্ধারিত হারে সম্মানী ও খাবার ভাতা প্রাপ্য হবেন।

শেখ মুহাম্মদ রেফাত আলী
প্রকল্প পরিচালক (উপসচিব)
মোবাইল : ০১৯১২-৮১০৭৮৪।

অবগতি ও কার্যার্থে অনুলিপি (জ্যেষ্ঠতার ক্রমানুসারে নয়):




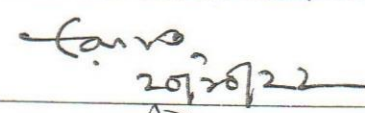

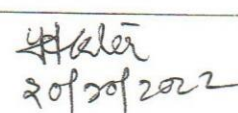
১. প্রকল্প পরিচালক, জয়িতা টাওয়ার নির্মাণ প্রকল্প।
২. মহাব্যবস্থাপক, জয়িতা ফাউন্ডেশনের সক্ষমতা বিনির্মাণ প্রকল্প।
৩. পরিচালক-১, জয়িতা ফাউন্ডেশন।
৪. পরিচালক-৩, জয়িতা ফাউন্ডেশন।
৫. সারাহ জিতা, প্রকল্পের পরামর্শক, জয়িতা ফাউন্ডেশনের সক্ষমতা বিনির্মাণ।
৬. ইফফাত জাহান পিথিয়া, ই-কমার্স এসিস্ট্যান্ট।
৭. আবদুল্লাহ আল মামুন, ই-কমার্স এর টেকনোলোজি এক্সিকিউটিভ।
৮. সহকারী ব্যবস্থাপক/উপজেলা মহিলা বিষয়ক কর্মকর্তা, সংযুক্ত জয়িতা ফাউন্ডেশন (সকল)।
৯. কমন সার্ভিসেস অফিসার (সকল) জয়িতা ফাউন্ডেশন।
১০. ব্যক্তিগত কর্মকর্তা, ব্যবস্থাপনা পরিচালক, জয়িতা ফাউন্ডেশন (ব্যবস্থাপনা পরিচালক মহোদয়ের সদয় অবগতির জন্য)।
১১. একাউন্ট্যান্ট, প্রকিউরমেন্ট এসিস্ট্যান্ট, কম্পিউটার অপারেটর (সকল) জয়িতা ফাউন্ডেশনের সক্ষমতা বিনির্মাণ প্রকল্প ও জয়িতা টাওয়ার নির্মাণ প্রকল্প।
১২. অফিস কপি।

শেখ মুহাম্মদ রেফাত আলী
১৭/১০/২২
লুৎফুন নাহার খানম
উপজেলা মহিলা বিষয়ক কর্মকর্তা (সংযুক্ত)
প্রশিক্ষণ ও মানব সম্পদ উন্নয়ন
জয়িতা ফাউন্ডেশন

জয়িতা ফাউন্ডেশনের সক্ষমতা বিনির্মাণ প্রকল্প
জয়িতা ফাউন্ডেশন, মহিলা ও শিশু বিষয়ক মন্ত্রণালয়
কনকর্ড রয়্যাল কোর্ট (৬ষ্ঠ তলা), ২৭৫/জি,
রোড নং-২৭ (পুরাতন), ধানমন্ডি, ঢাকা।

বিষয়: জয়িতা ফাউন্ডেশন ও এর আওতাধীন ২টি প্রকল্পের কর্মকর্তা-কর্মচারীদের 'ই-জয়িতা প্ল্যাটফর্ম' বিষয়ে দিনব্যাপী প্রশিক্ষণে রিসোর্স পার্সনের হাজিরা।

তারিখ : ২০-১০-২০২২

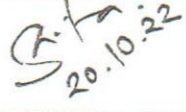
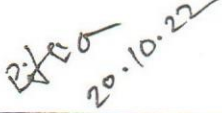

ক্রমিক নং	নাম, পদবী ও প্রতিষ্ঠানের নাম	অংশগ্রহণের ধরণ	স্বাক্ষর
০১	জনাব আফরোজা খান ব্যবস্থাপনা পরিচালক জয়িতা ফাউন্ডেশন।	রিসোর্স পার্সন	
০২	জনাব মোঃ শহিদুল ইসলাম (অতিরিক্ত সচিব) প্রকল্প পরিচালক জয়িতা টাওয়ার নির্মাণ প্রকল্প।	রিসোর্স পার্সন	
০৩	জনাব নিপুল কান্তি বালা মহাব্যবস্থাপক (উপসচিব) জয়িতা ফাউন্ডেশনের সক্ষমতা বিনির্মাণ প্রকল্প।	রিসোর্স পার্সন	
০৪	জনাব শেখ মুহাম্মদ রেফাত আলী প্রকল্প পরিচালক (উপসচিব) জয়িতা ফাউন্ডেশনের সক্ষমতা বিনির্মাণ প্রকল্প।	রিসোর্স পার্সন	
০৫	জনাব মোহাম্মদ আরিফুল ইসলাম পরিচালক (উপসচিব) জয়িতা ফাউন্ডেশন।	রিসোর্স পার্সন	
০৬	জনাব মোছাঃ ইয়াসমিন আক্তার পরিচালক (উপসচিব) জয়িতা ফাউন্ডেশন।	রিসোর্স পার্সন	

dm

জয়িতা ফাউন্ডেশনের সক্ষমতা বিনির্মাণ প্রকল্প
জয়িতা ফাউন্ডেশন, মহিলা ও শিশু বিষয়ক মন্ত্রণালয়
কনকর্ড রয়্যাল কোর্ট (৬ষ্ঠ তলা), ২৭৫/জি,
রোড নং-২৭ (পুরাতন), ধানমন্ডি, ঢাকা।

বিষয়: জয়িতা ফাউন্ডেশন ও এর আওতাধীন ২টি প্রকল্পের কর্মকর্তা-কর্মচারীদের 'ই-জয়িতা প্র্যাটকর্ম' বিষয়ে দিনব্যাপী প্রশিক্ষণে রিসোর্স পার্সনদের হাজিরা।



তারিখ : ২০-১০-২০২২

ক্রমিক নং	নাম, পদবী ও প্রতিষ্ঠানের নাম	অংশগ্রহণের ধরণ	স্বাক্ষর
০১	জনাব সারাহ জিতা প্রকল্পের পরামর্শক, জয়িতা ফাউন্ডেশনের সক্ষমতা বিনির্মাণ।	রিসোর্স পার্সন	 20.10.22
০২	জনাব ইফফাত জাহান পিথিয়া ই-কমার্স এসিস্ট্যান্ট।	রিসোর্স পার্সন	 20.10.22
০৩	জনাব আবদুল্লাহ আল সসুন <u>নোমান</u> ই-কমার্স এর টেকনোলোজি এক্সিকিউটিভ।	রিসোর্স পার্সন	 20.10.2022

জয়িতা ফাউন্ডেশনের সক্ষমতা বিনির্মাণ প্রকল্প
জয়িতা ফাউন্ডেশন, মহিলা ও শিশু বিষয়ক মন্ত্রণালয়
কনকর্ড রয়্যাল কোর্ট (৬ষ্ঠ তলা), ২৭৫/জি,
রোড নং-২৭ (পুরাতন), ধানমন্ডি, ঢাকা।

বিষয়: জয়িতা ফাউন্ডেশন ও এর আওতাধীন ২টি প্রকল্পের কর্মকর্তা-কর্মচারীদের 'ই-জয়িতা প্ল্যাটফর্ম' বিষয়ে দিনব্যাপী প্রশিক্ষণের দায়িত্বপ্রাপ্ত কর্মকর্তাদের হাজিরা।

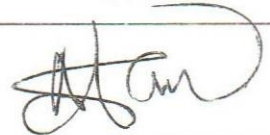



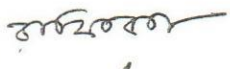



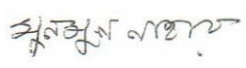

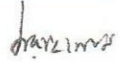
তারিখ : ২০-১০-২০২২









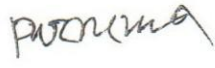

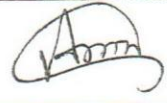

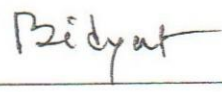

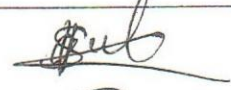


ক্রমিক নং	নাম, পদবী ও প্রতিষ্ঠানের নাম	অংশগ্রহণের ধরণ	স্বাক্ষর
০১	জনাব শারমিন আক্তার, সহকারী ব্যবস্থাপক জয়িতা ফাউন্ডেশন।	কোর্স পরিচালক	
০২	জনাব লুৎফুন নাহার খানম উপজেলা মহিলা বিষয়ক কর্মকর্তা সংযুক্ত: জয়িতা ফাউন্ডেশন।	কোর্স সমন্বয়ক	

জয়িতা ফাউন্ডেশনের সক্ষমতা বিনির্মাণ প্রকল্প
জয়িতা ফাউন্ডেশন, মহিলা ও শিশু বিষয়ক মন্ত্রণালয়
কনকর্ড রয়্যাল কোর্ট (৬ষ্ঠ তলা), ২৭৫/জি,
রোড নং-২৭ (পুরাতন), ধানমন্ডি, ঢাকা।

বিষয়: জয়িতা ফাউন্ডেশন ও এর আওতাধীন ২টি প্রকল্পের কর্মকর্তা-কর্মচারীদের 'ই-জয়িতা প্র্যাটফর্ম' বিষয়ে দিনব্যাপী প্রশিক্ষণের কর্মকর্তা/কর্মচারীদের হাজিরা।

তারিখ : ২০-১০-২০২২

ক্রমিক নং	নাম, পদবী ও প্রতিষ্ঠানের নাম	স্বাক্ষর
০১	জনাব মোঃ আফজাল মোল্যা সহকারী ব্যবস্থাপক জয়িতা ফাউন্ডেশন।	
০২	জনাব মোঃ আনোয়ারুল আজিম সহকারী ব্যবস্থাপক জয়িতা ফাউন্ডেশন।	
০৩	জনাব মনীষা নুসরাত সহকারী ব্যবস্থাপক জয়িতা ফাউন্ডেশন।	
০৪	জনাব শরিফুননেছা সহকারী ব্যবস্থাপক জয়িতা ফাউন্ডেশন।	
০৫	জনাব রাফিকা সুলতানা সহকারী ব্যবস্থাপক জয়িতা ফাউন্ডেশন।	
০৬	জনাব বুকনুজ্জামান সহকারী ব্যবস্থাপক জয়িতা ফাউন্ডেশন।	
০৭	জনাব মাহমুদা মান্না উপজেলা মহিলা বিষয়ক কর্মকর্তা সংযুক্ত: জয়িতা ফাউন্ডেশন।	
০৮	জনাব অনুভা বিশ্বাস উপজেলা মহিলা বিষয়ক কর্মকর্তা সংযুক্ত: জয়িতা ফাউন্ডেশন।	
০৯	জনাব সবুজ দাস সহকারী ব্যবস্থাপক জয়িতা ফাউন্ডেশন।	
১০	জনাব মুনমুন নাহার সহকারী ব্যবস্থাপক জয়িতা ফাউন্ডেশন।	
১১	জনাব মোঃ সামসুল আলম হিসাব রক্ষণ কর্মকর্তা জয়িতা বিপণন কেন্দ্র।	
১২	জনাব মারুফ হাসান প্রোগ্রামার জয়িতা ফাউন্ডেশন।	

১৩	জনাব মোঃ ইজহারুল ইসলাম কমন সার্ভিসেস অফিসার জয়িতা ফাউন্ডেশন।	
১৪	জনাব নাসিম বানু অদিতি কমন সার্ভিসেস অফিসার জয়িতা ফাউন্ডেশন।	
১৫	জনাব আফসানা আফরোজ কমন সার্ভিসেস অফিসার জয়িতা ফাউন্ডেশন।	
১৬	জনাব ফাতেহ আলম নিধু কমন সার্ভিসেস অফিসার জয়িতা ফাউন্ডেশন।	
১৭	জনাব ইমদাদ হোসেন রনি কমন সার্ভিসেস অফিসার জয়িতা ফাউন্ডেশন।	
১৮	জনাব আফসানা খানম একাউন্ট্যান্ট জয়িতা ফাউন্ডেশনের সক্ষমতা বিনির্মাণ প্রকল্প।	
১৯	জনাব আশরাফুল আলম প্রকিউরমেন্ট এসিস্ট্যান্ট জয়িতা ফাউন্ডেশনের সক্ষমতা বিনির্মাণ প্রকল্প।	
২০	জনাব বাবুল হোসেন একাউন্ট্যান্ট জয়িতা টাওয়ার নির্মাণ প্রকল্প।	
২১	জনাব পূর্ণিমা পারভীন কম্পিউটার অপারেটর জয়িতা ফাউন্ডেশনের সক্ষমতা বিনির্মাণ প্রকল্প।	
২২	জনাব বিবি উম্মে সালেহা কম্পিউটার অপারেটর জয়িতা টাওয়ার নির্মাণ প্রকল্প।	
২৩	জনাব আজিজুল হক কম্পিউটার অপারেটর জয়িতা ফাউন্ডেশন।	
২৪	জনাব মো: জাকিরুল হোসেন কম্পিউটার অপারেটর জয়িতা ফাউন্ডেশন।	
২৫	জনাব বিদ্যুৎ সিনহা কম্পিউটার অপারেটর জয়িতা ফাউন্ডেশন।	
২৬	জনাব বিনয় বালা কম্পিউটার অপারেটর জয়িতা ফাউন্ডেশনের সক্ষমতা বিনির্মাণ প্রকল্প।	
২৭	জনাব শান্তা ইসলাম কম্পিউটার অপারেটর জয়িতা ফাউন্ডেশনের সক্ষমতা বিনির্মাণ প্রকল্প।	
২৮	অফিস সহায়ক জয়িতা ফাউন্ডেশন।	
২৯	অফিস সহায়ক। জয়িতা ফাউন্ডেশন।	



স্মারক নম্বর: ৩২.০৪.০০০০.০০১.৩২.২৬০.২০.৪৭৫

তারিখ: ২৪ কার্তিক ১৪২৯

০৯ নভেম্বর ২০২২

বিষয়: জয়িতা ফাউন্ডেশন ও এর আওতাধীন ২ টি প্রকল্পের কর্মকর্তা-কর্মচারীদের 'ব্যক্তি শ্রেণীর ও কোম্পানি আয়কর আইন ও বিধিবিধান, আয়কর রিটার্ন দাখিল' বিষয়ে ০১ (এক) দিনের প্রশিক্ষণ।

জয়িতা ফাউন্ডেশন এবং জয়িতা ফাউন্ডেশনের সক্ষমতা বিনির্মাণ প্রকল্প ও জয়িতা টাওয়ার নির্মাণ প্রকল্পের কর্মকর্তা ও কর্মচারীদের (উপজেলা মহিলা বিষয়ক কর্মকর্তা, সহকারী ম্যানেজার, কমন সার্ভিসেস অফিসার, একাউন্ট্যান্ট, প্রকিউমেন্ট এসিস্ট্যান্ট, কম্পিউটার অপারেটর ও সমপর্যায়ের কর্মকর্তা/কর্মচারী) জন্য 'ব্যক্তি শ্রেণীর ও কোম্পানি আয়কর আইন ও বিধিবিধান, আয়কর রিটার্ন দাখিল' বিষয়ে ০১ (এক) দিনের প্রশিক্ষণ আগামী ১০/১১/২০২২ তারিখ সকাল ০৮:০০ ঘটিকা হতে বিকাল ০৩:০০ ঘটিকা পর্যন্ত জয়িতা ফাউন্ডেশনের সম্মেলন কক্ষে অনুষ্ঠিত হবে।

২। প্রশিক্ষণে জয়িতা ফাউন্ডেশনের ব্যবস্থাপনা পরিচালক জনাব আফরোজা খান প্রধান অতিথি হিসেবে উপস্থিত থাকতে সদয় সম্মতি জ্ঞাপন করেছেন। উক্ত প্রশিক্ষণে জয়িতা টাওয়ার নির্মাণ প্রকল্পের প্রকল্প পরিচালক (অতিরিক্ত সচিব) জনাব মোঃ শহিদুল ইসলাম সভাপতি হিসেবে উপস্থিত থাকবেন।

প্রশিক্ষণে রিসোর্স পার্সন হিসেবে জয়িতা ফাউন্ডেশনের পরিচালক-২ (উপসচিব) জনাব নিপুল কান্তি বালা এবং পরিচালক-৩ (উপসচিব) মোছাঃ ইয়াসমিন আক্তার দায়িত্ব পালন করবেন।

৩। প্রশিক্ষণে নিম্নোক্ত কর্মকর্তা ও কর্মচারীগণ তাদের নামের পাশে উল্লিখিত দায়িত্ব পালন করবেন:

১. জনাব মোঃ আনোয়ারুল আজিম, সহকারী ব্যবস্থাপক - কোর্স পরিচালক
২. জনাব লুৎফুন নাহার খানম, উপজেলা মহিলা বিষয়ক কর্মকর্তা - কোর্স সমন্বয়ক
৩. সাপোর্টিং স্টাফ ০২ জন।

৪। প্রশিক্ষণের সমুদয় ব্যয় জয়িতা ফাউন্ডেশনের ২০২২-২৩ অর্থ বছরের প্রশিক্ষণ/কর্মশালা খাতের বরাদ্দ হতে নির্বাহ করা হবে।

৫। উক্ত প্রশিক্ষণে সংশ্লিষ্ট সকলকে যথাসময়ে উপস্থিত থাকার জন্য নির্দেশক্রমে অনুরোধ করা হলো।

Luftun Nahar
8/12/2022
লুৎফুন নাহার খানম
উপজেলা মহিলা বিষয়ক অফিসার (সংযুক্ত)
প্রশিক্ষণ ও মালব সম্পদ উন্নয়ন
জয়িতা ফাউন্ডেশন

Luftun Nahar

৯-১১-২০২২



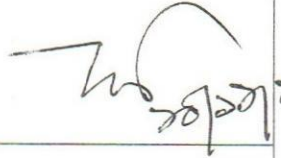
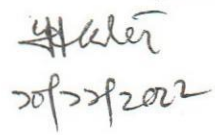
লুৎফুন নাহার খানম

উপজেলা মহিলা বিষয়ক অফিসার (সংযুক্ত)

জয়িতা ফাউন্ডেশন
মহিলা ও শিশু বিষয়ক মন্ত্রণালয়
কনকর্ড রয়্যাল কোর্ট (৬ষ্ঠ তলা), ২৭৫/জি,
রোড নং-২৭ (পুরাতন), ধানমন্ডি, ঢাকা।

বিষয়ঃ জয়িতা ফাউন্ডেশন ও এর আওতাধীন দুটি প্রকল্পের কর্মকর্তা-কর্মচারীদের 'ব্যক্তি শ্রেণীর ও কোম্পানি আয়কর আইন ও বিধিবিধান, আয়কর রিটার্ন দাখিল' বিষয়ে দিনব্যাপী প্রশিক্ষণে উপস্থিতি।



তারিখঃ ১০/১১/২০২২

ক্রমিক নং	নাম, পদবী ও প্রতিষ্ঠানের নাম	অংশগ্রহণের ধরণ	স্বাক্ষর
১	জনাব আফরোজা খান ব্যবস্থাপনা পরিচালক জয়িতা ফাউন্ডেশন।	প্রধান অতিথি	
২	জনাব মোঃ শহিদুল ইসলাম প্রকল্প পরিচালক (অতিরিক্ত সচিব) জয়িতা টাওয়ার নির্মাণ প্রকল্প।	সভাপতি	
৩	জনাব নিপুল কান্তি বালা পরিচালক-২ (উপসচিব) জয়িতা ফাউন্ডেশন।	রিসোর্স পার্সন	
৪	জনাব মোছাঃ ইয়াসমিন আক্তার পরিচালক-৩ (উপসচিব) জয়িতা ফাউন্ডেশন	রিসোর্স পার্সন	

জয়িতা ফাউন্ডেশন
মহিলা ও শিশু বিষয়ক মন্ত্রণালয়
কনকর্ড রয়্যাল কোর্ট (৬ষ্ঠ তলা), ২৭৫/জি,
রোড নং-২৭ (পুরাতন), ধানমন্ডি, ঢাকা।

বিষয়ঃ জয়িতা ফাউন্ডেশন ও এর আওতাধীন দুটি প্রকল্পের কর্মকর্তা-কর্মচারীদের 'ব্যক্তি শ্রেণীর ও কোম্পানি আয়কর আইন ও বিধিবিধান, আয়কর রিটার্ন দাখিল' বিষয়ে দিনব্যাপী প্রশিক্ষণে উপস্থিতি।


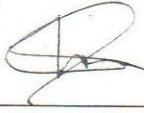
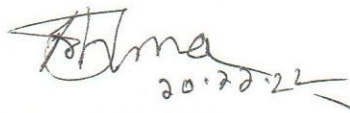

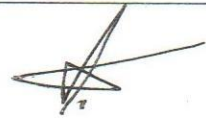
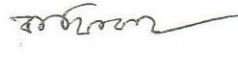

তারিখঃ ১০/১১/২০২২

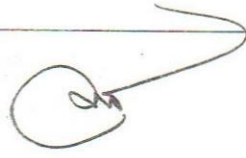








ক্রমিক নং	নাম, পদবী ও প্রতিষ্ঠানের নাম	অংশগ্রহণের ধরণ	স্বাক্ষর
১	জনাব মোঃ আনোয়ারুল আজিম সহকারী ব্যবস্থাপক জয়িতা ফাউন্ডেশন।	কোর্স পরিচালক	
২	জনাব লুৎফুন নাহার খানম উপজেলা মহিলা বিষয়ক কর্মকর্তা সংযুক্ত: জয়িতা ফাউন্ডেশন।	কোর্স সমন্বয়ক	

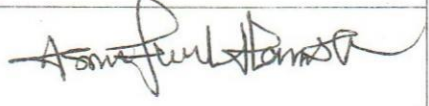
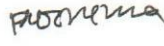




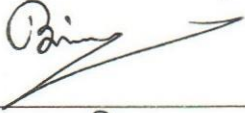

জয়িতা ফাউন্ডেশন
মহিলা ও শিশু বিষয়ক মন্ত্রণালয়
কনকর্ড রয়্যাল কোর্ট (৬ষ্ঠ তলা), ২৭৫/জি,
রোড নং-২৭ (পুরাতন), ধানমন্ডি, ঢাকা।

বিষয়ঃ জয়িতা ফাউন্ডেশন ও এর আওতাধীন দুটি প্রকল্পের কর্মকর্তা-কর্মচারীদের 'ব্যক্তি শ্রেণীর ও কোম্পানি আয়কর আইন ও বিধিবিধান, আয়কর রিটার্ন দাখিল' বিষয়ে দিনব্যাপী প্রশিক্ষণে উপস্থিতি।

তারিখঃ ১০/১১/২০২২

ক্রমিক নং	নাম, পদবী ও প্রতিষ্ঠানের নাম	স্বাক্ষর
১	জনাব অনুভা বিশ্বাস উপজেলা মহিলা বিষয়ক কর্মকর্তা সংযুক্তঃ জয়িতা ফাউন্ডেশন।	
২	জনাব শারমিন আক্তার সহকারী ব্যবস্থাপক জয়িতা ফাউন্ডেশন।	
৩	জনাব শরিফুননেছা সহকারী ব্যবস্থাপক জয়িতা ফাউন্ডেশন।	 ২০.১১.২২
৪	জনাব মোহাম্মদ আফজাল মোল্যা সহকারী ব্যবস্থাপক জয়িতা ফাউন্ডেশন।	
৫	জনাব মোঃ রুকনুজ্জামান সহকারী ব্যবস্থাপক জয়িতা ফাউন্ডেশন।	
৬	জনাব রাফিকা সুলতানা সহকারী ব্যবস্থাপক জয়িতা ফাউন্ডেশন।	
৭	জনাব সবুজ দাস সহকারী ব্যবস্থাপক জয়িতা ফাউন্ডেশন।	

ক্রমিক নং	নাম, পদবী ও প্রতিষ্ঠানের নাম	স্বাক্ষর
৮	জনাব মুনমুন নাহার সহকারী ব্যবস্থাপক জয়িতা ফাউন্ডেশন।	X
৯	জনাব মোঃ সামসুল আলম হিসাব রক্ষণ কর্মকর্তা জয়িতা ফাউন্ডেশন।	
১০	জনাব মোঃ মারুফ হাসান প্রোগ্রামার জয়িতা ফাউন্ডেশন।	
১১	জনাব মোঃ ইজহারুল ইসলাম কমন সার্ভিসেস অফিসার জয়িতা ফাউন্ডেশন।	
১২	জনাব নাসিম বানু অদিতি কমন সার্ভিসেস অফিসার জয়িতা ফাউন্ডেশন।	
১৩	জনাব আফসানা আফরোজ কমন সার্ভিসেস অফিসার জয়িতা ফাউন্ডেশন।	
১৪	জনাব এমদাদ হোসেন রনি কমন সার্ভিসেস অফিসার জয়িতা ফাউন্ডেশন।	
১৫	জনাব ফাতেহ আলম নিধু কমন সার্ভিসেস অফিসার জয়িতা ফাউন্ডেশন।	
১৬	জনাব আফসানা খানম একাউন্ট্যান্ট জয়িতা ফাউন্ডেশন সক্ষমতা বিনির্মাণ প্রকল্প।	
১৭	জনাব বাবুল হোসেন একাউন্ট্যান্ট জয়িতা ফাউন্ডেশন।	



ক্রমিক নং	নাম, পদবী ও প্রতিষ্ঠানের নাম	স্বাক্ষর
১৮	জনাব আশরাফুল ইসলাম প্রকিউমেন্ট এসিস্ট্যান্ট জয়িতা ফাউন্ডেশনের সক্ষমতা বিনির্মাণ প্রকল্প।	
১৯	জনাব পূর্ণিমা পারভীন কম্পিউটার অপারেটর জয়িতা ফাউন্ডেশনের সক্ষমতা বিনির্মাণ প্রকল্প।	
২০	জনাব বিবি উম্মে সালেহা কম্পিউটার অপারেটর জয়িতা টাওয়ার নির্মাণ প্রকল্প।	
২১	জনাব মোঃ আজিজুল হক কম্পিউটার অপারেটর জয়িতা ফাউন্ডেশন।	
২২	জনাব বিদ্যুৎ সিনহা কম্পিউটার অপারেটর জয়িতা ফাউন্ডেশন।	
২৩	জনাব মোঃ জাকিরুল ইসলাম কম্পিউটার অপারেটর জয়িতা ফাউন্ডেশন।	
২৪	জনাব বিনয় বালু কম্পিউটার অপারেটর জয়িতা ফাউন্ডেশনের সক্ষমতা বিনির্মাণ প্রকল্প।	
২৫	জনাব শান্তা ইসলাম কম্পিউটার অপারেটর জয়িতা ফাউন্ডেশনের সক্ষমতা বিনির্মাণ প্রকল্প।	

dm

জয়িতা ফাউন্ডেশন
মহিলা ও শিশু বিষয়ক মন্ত্রণালয়
কনকর্ড রয়্যাল কোর্ট (৬ষ্ঠ তলা), ২৭৫/জি,
রোড নং-২৭ (পুরাতন), ধানমন্ডি, ঢাকা।

বিষয়ঃ জয়িতা ফাউন্ডেশন ও এর আওতাধীন দুটি প্রকল্পের কর্মকর্তা-কর্মচারীদের 'তথ্য অধিকার আইন ২০০৯ ও এর বিধিমালা, প্রবিধিমালা' বিষয়ে দিনব্যাপী প্রশিক্ষণে উপস্থিতি।

তারিখঃ ০২/১১/২০২২

ক্রমিক নং	নাম, পদবি ও প্রতিষ্ঠানের নাম	স্বাক্ষর
২৬	শ্রীঃ সায়ুহান অফিস সহায়ক	
২৭	শ্রীঃ সায়ুহান আলম অফিস সহায়ক	

dm



গণপ্রজাতন্ত্রী বাংলাদেশ সরকার
মহিলা ও শিশু বিষয়ক মন্ত্রণালয়
জয়িতা ফাউন্ডেশন



ব্যবস্থাপনা পরিচালক এর দপ্তর
কনকর্ড রয়্যাল কোর্ট (৬ষ্ঠ তলা), ২৭৫/জি,
রোড নং-২৭ (পুরাতন), ধানমন্ডি, ঢাকা।

স্মারক নম্বর: ৩২.০৪.০০০০.০০১.৩২.২৬০.২০.৫২১

তারিখ: ১৫ অগ্রহায়ণ ১৪২৯

৩০ নভেম্বর ২০২২

বিষয়: জয়িতা ফাউন্ডেশন ও এর আওতাধীন ২টি প্রকল্পের কর্মকর্তা-কর্মচারীদের 'বিল প্রস্তুতকরণ ও দাখিল' বিষয়ে দিনব্যাপী প্রশিক্ষণ।

জয়িতা ফাউন্ডেশন এবং জয়িতা ফাউন্ডেশনের সক্ষমতা বিনির্মাণ প্রকল্প ও জয়িতা টাওয়ার নির্মাণ প্রকল্পের কর্মকর্তা ও কর্মচারীদের (উপজেলা মহিলা বিষয়ক কর্মকর্তা, সহকারী ম্যানেজার, কমন সার্ভিসেস অফিসার, একাউন্ট্যান্ট, প্রকিউরমেন্ট এসিস্ট্যান্ট, কম্পিউটার অপারেটর ও সমপর্যায়ের কর্মকর্তা/কর্মচারী) জন্য 'বিল প্রস্তুতকরণ ও দাখিল' বিষয়ে দিনব্যাপী প্রশিক্ষণ আগামী ০৪/১২/২০২২ তারিখ সকাল ০৯.০০ ঘটিকা হতে বিকাল ০৪.০০ ঘটিকা পর্যন্ত জয়িতা ফাউন্ডেশনের সম্মেলন কক্ষে অনুষ্ঠিত হবে।

২। প্রশিক্ষণে জয়িতা ফাউন্ডেশনের ব্যবস্থাপনা পরিচালক জনাব আফরোজা খান প্রধান অতিথি হিসেবে উপস্থিত থাকতে সদয় সম্মতি জ্ঞাপন করেছেন। উক্ত অনুষ্ঠানে জয়িতা টাওয়ার নির্মাণ প্রকল্পের প্রকল্প পরিচালক (অতিরিক্ত সচিব) জনাব মোঃ শহিদুল ইসলাম সভাপতিত্ব করবেন।

৩। প্রশিক্ষণে রিসোর্স পার্সন হিসেবে জয়িতা ফাউন্ডেশনের পরিচালক-২ (উপসচিব) জনাব নিপুল কান্তি বালা, জয়িতা ফাউন্ডেশনের সক্ষমতা বিনির্মাণ প্রকল্পের প্রকল্প পরিচালক (উপসচিব) শেখ মুহাম্মদ রেফাত আলী এবং পরিচালক-১ (উপসচিব) জনাব মুহাম্মদ আরিফুল ইসলাম এবং পরিচালক-৩ (উপসচিব) মোছা: ইয়াসমিন আক্তার দায়িত্ব পালন করবেন।

৪। প্রশিক্ষণে নিম্নোক্ত কর্মকর্তা ও কর্মচারীগণ তাদের নামের পাশে উল্লিখিত দায়িত্ব পালন করবেন:

১. জনাব মুনমুন নাহার, সহকারী ব্যবস্থাপক - কোর্স পরিচালক
২. জনাব লুৎফুন নাহার খানম, উপজেলা মহিলা বিষয়ক কর্মকর্তা - কোর্স সমন্বয়ক
৩. সার্पोটিং স্টাফ (০২ জন)

৫। প্রশিক্ষণ সংক্রান্ত সমুদয় ব্যয় জয়িতা ফাউন্ডেশনের ২০২২-২০২৩ অর্থ বছরের কর্মশালা/প্রশিক্ষণ সম্পর্কিত বরাদ্দ হতে নির্বাহ করা হবে।

৬। উক্ত প্রশিক্ষণে সংশ্লিষ্ট সকলকে যথাসময়ে উপস্থিত থাকার জন্য নির্দেশক্রমে অনুরোধ করা হলো।

T. Inuhas
8/12/2022
লুৎফুন নাহার খানম
উপজেলা মহিলা বিষয়ক অফিসার (সংযুক্ত)
প্রশিক্ষণ ও মানব সম্পদ উন্নয়ন
জয়িতা ফাউন্ডেশন

পরিচালক- ২

Inuhas

৩০-১১-২০২২

লুৎফুন নাহার খানম

উপজেলা মহিলা বিষয়ক অফিসার (সংযুক্ত)

প্রশিক্ষণ ও মানব সম্পদ উন্নয়ন







উপজেলা মহিলা বিষয়ক অফিসার (সংযুক্ত)

প্রশিক্ষণ ও মানব সম্পদ উন্নয়ন

জয়িতা ফাউন্ডেশন
মহিলা ও শিশু বিষয়ক মন্ত্রণালয়
কনকর্ড রয়্যাল কোর্ট (৬ষ্ঠ তলা), ২৭৫/জি,
রোড নং-২৭ (পুরাতন), ধানমন্ডি, ঢাকা।

বিষয়ঃ জয়িতা ফাউন্ডেশন ও এর আওতাধীন দুটি প্রকল্পের কর্মকর্তা-কর্মচারীদের 'অর্থ ব্যবস্থাপনা ও বিল দাখিলকরণ' বিষয়ক দিনব্যাপী প্রশিক্ষণে উপস্থিতি।

তারিখঃ ০৪/১২/২০২২

ক্রমিক নং	নাম, পদবী ও প্রতিষ্ঠানের নাম	অংশগ্রহণের ধরণ	স্বাক্ষর
১	জনাব আফরোজা খান ব্যবস্থাপনা পরিচালক জয়িতা ফাউন্ডেশন।	প্রধান অতিথি	
২	জনাব মোঃ শহিদুল ইসলাম প্রকল্প পরিচালক (অতিরিক্ত সচিব) জয়িতা টাওয়ার নির্মাণ প্রকল্প।	সভাপতি	
৩	জনাব নিপুল কান্তি বালা পরিচালক-২ (উপসচিব) জয়িতা ফাউন্ডেশন।	রিসোর্স পার্সন	
৪	শেখ মুহাম্মদ রেফাত আলী প্রকল্প পরিচালক (উপসচিব) সক্ষমতা বিনির্মাণ প্রকল্প, জয়িতা ফাউন্ডেশন।	রিসোর্স পার্সন	
৫	মুহাম্মদ আরিফুল ইসলাম পরিচালক-১ (উপসচিব) জয়িতা ফাউন্ডেশন।	রিসোর্স পার্সন	
৬	মোছাঃ ইয়াসমিন আক্তার পরিচালক-৩ (উপসচিব) জয়িতা ফাউন্ডেশন	রিসোর্স পার্সন	

জয়িতা ফাউন্ডেশন
মহিলা ও শিশু বিষয়ক মন্ত্রণালয়
কনকর্ড রয়্যাল কোর্ট (৬ষ্ঠ তলা), ২৭৫/জি,
রোড নং-২৭ (পুরাতন), ধানমন্ডি, ঢাকা।

বিষয়ঃ জয়িতা ফাউন্ডেশন ও এর আওতাধীন দুটি প্রকল্পের কর্মকর্তা-কর্মচারীদের 'অর্থ ব্যবস্থাপনা ও বিল দাখিলকরণ' বিষয়ক দিনব্যাপী প্রশিক্ষণে উপস্থিতি।

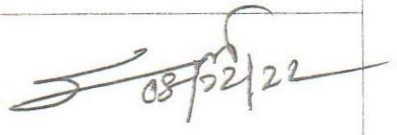

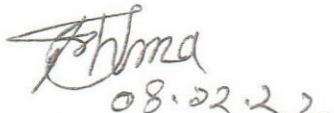
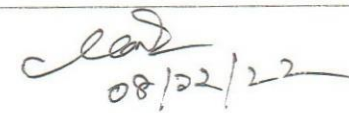
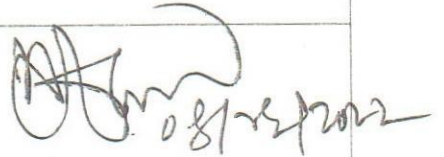
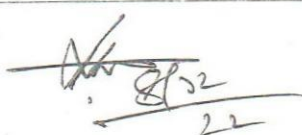
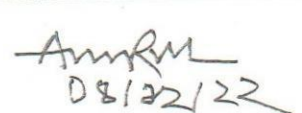
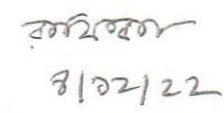
তারিখঃ ০৪/১২/২০২২


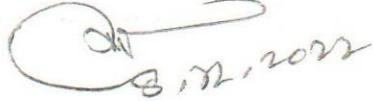
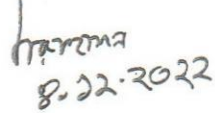
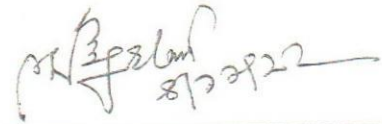
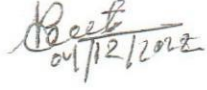
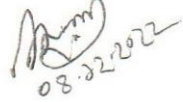

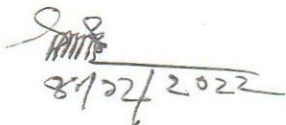
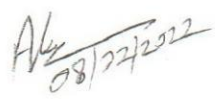
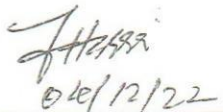
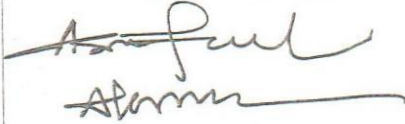
ক্রমিক নং	নাম, পদবী ও প্রতিষ্ঠানের নাম	অংশগ্রহণের ধরণ	স্বাক্ষর
১	জনাব মুনমুন নাহার সহকারী ব্যবস্থাপক জয়িতা ফাউন্ডেশন।	কোর্স পরিচালক	মুনমুন নাহার ৪/১২/২২
২	জনাব লুৎফুন নাহার খানম উপজেলা মহিলা বিষয়ক কর্মকর্তা সংযুক্ত: জয়িতা ফাউন্ডেশন।	কোর্স সমন্বয়ক	T. Luqman

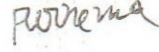
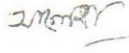

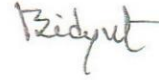



জয়িতা ফাউন্ডেশন
মহিলা ও শিশু বিষয়ক মন্ত্রণালয়
কনকর্ড রয়্যাল কোর্ট (৬ষ্ঠ তলা), ২৭৫/জি,
রোড নং-২৭ (পুরাতন), ধানমন্ডি, ঢাকা।

বিষয়ঃ জয়িতা ফাউন্ডেশন ও এর আওতাধীন দুটি প্রকল্পের কর্মকর্তা-কর্মচারীদের 'অর্থ ব্যবস্থাপনা ও বিল দাখিলকরণ' বিষয়ক দিনব্যাপী প্রশিক্ষণে উপস্থিতি।

তারিখঃ ০৪/১২/২০২২

ক্রমিক নং	নাম, পদবী ও প্রতিষ্ঠানের নাম	স্বাক্ষর
১	জনাব অনুভা বিশ্বাস উপজেলা মহিলা বিষয়ক কর্মকর্তা সংযুক্তঃ জয়িতা ফাউন্ডেশন।	 ০৪/১২/২২
২	জনাব শারমিন আক্তার সহকারী ব্যবস্থাপক জয়িতা ফাউন্ডেশন।	 ০৪/১২/২২
৩	জনাব শরিফুননেছা সহকারী ব্যবস্থাপক জয়িতা ফাউন্ডেশন।	 ০৪.১২.২২
৪	জনাব মনীষা নুসরাত সহকারী ব্যবস্থাপক জয়িতা ফাউন্ডেশন।	 ০৪/১২/২২
৫	জনাব মোহাম্মাদ আফজাল মোল্যা সহকারী ব্যবস্থাপক জয়িতা ফাউন্ডেশন।	 ০৪/১২/২০২২
৬	জনাব মোঃ বুকনুজ্জামান সহকারী ব্যবস্থাপক জয়িতা ফাউন্ডেশন।	 ০৪/১২/২২
৭	জনাব মোঃ আনোয়ারুল আজিম সহকারী ব্যবস্থাপক জয়িতা ফাউন্ডেশন।	 ০৪/১২/২২
৮	জনাব মোছাঃ রাফিকা সুলতানা সহকারী ব্যবস্থাপক জয়িতা ফাউন্ডেশন।	 ৪/১২/২২

ক্র. নং	নাম, পদবী ও প্রতিষ্ঠানের নাম	স্বাক্ষর
৯	জনাব সবুজ দাস সহকারী ব্যবস্থাপক জয়িতা ফাউন্ডেশন।	
১০	জনাব মোঃ সামসুল আলম হিসাব রক্ষণ কর্মকর্তা জয়িতা ফাউন্ডেশন।	
১১	জনাব মোঃ মারুফ হাসান প্রোগ্রামার জয়িতা ফাউন্ডেশন।	
১২	জনাব মোঃ ইজহারুল ইসলাম কমন সার্ভিসেস অফিসার জয়িতা ফাউন্ডেশন।	
১৩	জনাব নাসিম বানু অদিতি কমন সার্ভিসেস অফিসার জয়িতা ফাউন্ডেশন।	
১৪	জনাব আফসানা আফরোজ কমন সার্ভিসেস অফিসার জয়িতা ফাউন্ডেশন।	
১৫	জনাব এমদাদ হোসেন রনি কমন সার্ভিসেস অফিসার জয়িতা ফাউন্ডেশন।	
১৬	জনাব ফাতেহ আলম নিধু কমন সার্ভিসেস অফিসার জয়িতা ফাউন্ডেশন।	
১৭	জনাব আফসানা খানম একাউন্ট্যান্ট জয়িতা ফাউন্ডেশন সক্ষমতা বিনির্মাণ প্রকল্প।	
১৮	জনাব বাবুল হোসেন একাউন্ট্যান্ট জয়িতা টাওয়ার নির্মাণ প্রকল্প।	
১৯	জনাব আশরাফুল ইসলাম প্রকিউরমেন্ট এসিস্ট্যান্ট জয়িতা ফাউন্ডেশনের সক্ষমতা বিনির্মাণ প্রকল্প।	



ক্রমিক নং	নাম, পদবী ও প্রতিষ্ঠানের নাম	স্বাক্ষর
২০	জনাব পূর্ণিমা পারভীন কম্পিউটার অপারেটর জয়িতা ফাউন্ডেশনের সক্ষমতা বিনির্মাণ প্রকল্প।	
২১	জনাব বিবি উম্মে সালেহা কম্পিউটার অপারেটর জয়িতা টাওয়ার নির্মাণ প্রকল্প।	
২২	জনাব মোঃ আজিজুল হক কম্পিউটার অপারেটর জয়িতা ফাউন্ডেশন।	
২৩	জনাব বিদ্যুৎ সিনহা কম্পিউটার অপারেটর জয়িতা ফাউন্ডেশন।	
২৪	জনাব মোঃ জাকিরুল ইসলাম কম্পিউটার অপারেটর জয়িতা ফাউন্ডেশন।	
২৫	জনাব বিনয় বালা কম্পিউটার অপারেটর জয়িতা ফাউন্ডেশনের সক্ষমতা বিনির্মাণ প্রকল্প।	
২৬	জনাব শান্তা ইসলাম কম্পিউটার অপারেটর জয়িতা ফাউন্ডেশনের সক্ষমতা বিনির্মাণ প্রকল্প।	

dm

জয়িতা ফাউন্ডেশন
মহিলা ও শিশু বিষয়ক মন্ত্রণালয়
কনকর্ড রয়্যাল কোর্ট (৬ষ্ঠ তলা), ২৭৫/জি,
রোড নং-২৭ (পুরাতন), ধানমন্ডি, ঢাকা।

বিষয়ঃ জয়িতা ফাউন্ডেশন ও এর আওতাধীন দুটি প্রকল্পের কর্মকর্তা-কর্মচারীদের 'অর্থ ব্যবস্থাপনা ও বিল দাখিলকরণ' বিষয়ক দিনব্যাপী প্রশিক্ষণে উপস্থিতি।

তারিখঃ ০৪/১২/২০২২

ক্রমিক নং	নাম, পদবী ও প্রতিষ্ঠানের নাম	স্বাক্ষর
১	শ্রীঃ কাঞ্চন হোসেন	
২	স্বাক্ষিত হোসেন	



গণপ্রজাতন্ত্রী বাংলাদেশ সরকার

মহিলা ও শিশু বিষয়ক মন্ত্রণালয়

জয়িতা ফাউন্ডেশন

ব্যবস্থাপনা পরিচালক এর দপ্তর

কনকর্ড রয়্যাল কোর্ট (৬ষ্ঠ তলা), বাড়ি নং ৪০,

রোড নং-২৭ (পুরাতন), ধানমন্ডি, ঢাকা।



স্মারক নম্বর: ৩২.০৪.০০০০.০০১.৩২.২৬০.২০.৫৪০

তারিখ: ২৩ অগ্রহাষণ ১৪২৯

০৮ ডিসেম্বর ২০২২

বিষয়: জয়িতা ফাউন্ডেশন ও এর আওতাধীন ২টি প্রকল্পের কর্মকর্তা-কর্মচারীদের 'তদন্ত ও অন্যান্য প্রতিবেদন প্রণয়ন' বিষয়ে দিনব্যাপী প্রশিক্ষণ।

জয়িতা ফাউন্ডেশন এবং জয়িতা ফাউন্ডেশনের সক্ষমতা বিনির্মাণ প্রকল্প ও জয়িতা টাওয়ার নির্মাণ প্রকল্পের কর্মকর্তা ও কর্মচারীদের (উপজেলা মহিলা বিষয়ক কর্মকর্তা, সহকারী ম্যানেজার, কমন সার্ভিসেস অফিসার, একাউন্ট্যান্ট, প্রকিউরমেন্ট এসিস্ট্যান্ট, কম্পিউটার অপারেটর ও সমপর্যায়ের কর্মকর্তা/কর্মচারী) জন্য 'তদন্ত ও অন্যান্য প্রতিবেদন প্রণয়ন' বিষয়ে দিনব্যাপী প্রশিক্ষণ আগামী ১১/১২/২০২২ তারিখ সকাল ০৯.০০ ঘটিকা হতে বিকাল ০৪.০০ ঘটিকা পর্যন্ত জয়িতা ফাউন্ডেশনের সম্মেলন কক্ষে অনুষ্ঠিত হবে।

২। প্রশিক্ষণে জয়িতা ফাউন্ডেশনের ব্যবস্থাপনা পরিচালক জনাব আফরোজা খান প্রধান অতিথি হিসেবে উপস্থিত থাকতে সদয় সম্মতি জ্ঞাপন করেছেন। উক্ত অনুষ্ঠানে জয়িতা টাওয়ার নির্মাণ প্রকল্পের প্রকল্প পরিচালক (অতিরিক্ত সচিব) জনাব মোঃ শহিদুল ইসলাম সভাপতিত্ব করবেন।

৩। প্রশিক্ষণে রিসোর্স পার্সন হিসেবে জয়িতা ফাউন্ডেশনের পরিচালক-২ (উপসচিব) জনাব নিপুল কান্তি বাল্লা, জয়িতা ফাউন্ডেশনের সক্ষমতা বিনির্মাণ প্রকল্পের প্রকল্প পরিচালক (উপসচিব) শেখ মুহাম্মদ রেফাত আলী এবং পরিচালক-১ (উপসচিব) জনাব মুহাম্মদ আরিফুল ইসলাম এবং পরিচালক-৩ (উপসচিব) মোছাঃ ইয়াসমিন আক্তার দায়িত্ব পালন করবেন।

৪। প্রশিক্ষণে নিম্নোক্ত কর্মকর্তা ও কর্মচারীগণ তাদের নামের পাশে উল্লিখিত দায়িত্ব পালন করবেন:

- | | |
|--|------------------|
| ১. জনাব মোঃ আনোয়ারুল আজিম, সহকারী ব্যবস্থাপক | - কোর্স পরিচালক |
| ২. জনাব লুৎফুন নাহার খানম, উপজেলা মহিলা বিষয়ক কর্মকর্তা | - কোর্স সমন্বয়ক |
| ৩. সার্পোর্টিং স্টাফ (০২ জন) | |

৫। প্রশিক্ষণ সংক্রান্ত সমুদয় ব্যয় জয়িতা ফাউন্ডেশনের ২০২২-২০২৩ অর্থ বছরের কর্মশালা/প্রশিক্ষণ সম্পর্কিত বরাদ্দ হতে নির্বাহ করা হবে।

৬। উক্ত প্রশিক্ষণে সংশ্লিষ্ট সকলকে যথাসময়ে উপস্থিত থাকার জন্য নির্দেশক্রমে অনুরোধ করা হলো।

Luqman
8/12/2022
লুৎফুন নাহার খানম
উপজেলা মহিলা বিষয়ক অফিসার (দায়িত্ব)
প্রশিক্ষণ ও মানব সম্পদ উন্নয়ন
জয়িতা ফাউন্ডেশন

Luqman

৮-১২-২০২২

Luqman

৮-১২-২০২২

লুৎফুন নাহার খানম


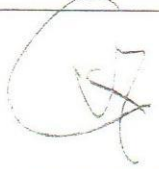

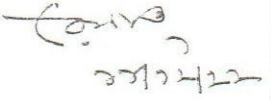


উপজেলা মহিলা বিষয়ক অফিসার (সংযুক্ত)

প্রশিক্ষণ ও মানব সম্পদ উন্নয়ন

জয়িতা ফাউন্ডেশন
মহিলা ও শিশু বিষয়ক মন্ত্রণালয়
কনকর্ড রয়্যাল কোর্ট (৬ষ্ঠ তলা), ২৭৫/জি,
রোড নং-২৭ (পুরাতন), ধানমন্ডি, ঢাকা।

বিষয়ঃ জয়িতা ফাউন্ডেশন ও এর আওতাধীন দুটি প্রকল্পের কর্মকর্তা-কর্মচারীদের 'তদন্ত ও অন্যান্য প্রতিবেদন প্রণয়ন' বিষয়ক দিনব্যাপী প্রশিক্ষণে উপস্থিতি।



তারিখঃ ১১/১২/২০২২

ক্রমিক নং	নাম, পদবী ও প্রতিষ্ঠানের নাম	অংশগ্রহণের ধরণ	স্বাক্ষর
১	জনাব আফরোজা খান ব্যবস্থাপনা পরিচালক জয়িতা ফাউন্ডেশন।	প্রধান অতিথি	
২	জনাব মোঃ শহিদুল ইসলাম প্রকল্প পরিচালক (অতিরিক্ত সচিব) জয়িতা টাওয়ার নির্মাণ প্রকল্প।	সভাপতি	
৩	জনাব নিপুল কান্তি বালু পরিচালক-২ (উপসচিব) জয়িতা ফাউন্ডেশন।	রিসোর্স পার্সন	
৪	শেখ মুহাম্মদ রেফাত আলী প্রকল্প পরিচালক (উপসচিব) সক্ষমতা বিনির্মাণ প্রকল্প, জয়িতা ফাউন্ডেশন।	রিসোর্স পার্সন	
৫	মুহাম্মদ আরিফুল ইসলাম পরিচালক-১ (উপসচিব) জয়িতা ফাউন্ডেশন।	রিসোর্স পার্সন	
৬	মোছাঃ ইয়াসমিন আক্তার পরিচালক-৩ (উপসচিব) জয়িতা ফাউন্ডেশন	রিসোর্স পার্সন	

জয়িতা ফাউন্ডেশন
মহিলা ও শিশু বিষয়ক মন্ত্রণালয়
কনকর্ড রয়্যাল কোর্ট (৬ষ্ঠ তলা), ২৭৫/জি,
রোড নং-২৭ (পুরাতন), ধানমন্ডি, ঢাকা।

বিষয়ঃ জয়িতা ফাউন্ডেশন ও এর আওতাধীন দুটি প্রকল্পের কর্মকর্তা-কর্মচারীদের 'তদন্ত ও অন্যান্য প্রতিবেদন প্রণয়ন' বিষয়ক দিনব্যাপী প্রশিক্ষণে উপস্থিতি।

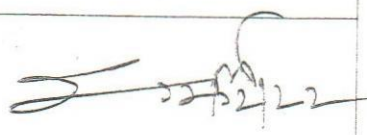


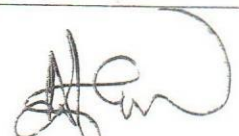


তারিখঃ ১১/১২/২০২২


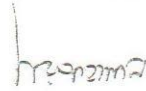








ক্রমিক নং	নাম, পদবী ও প্রতিষ্ঠানের নাম	অংশগ্রহণের ধরণ	স্বাক্ষর
১	জনাব মোঃ আনোয়ারুল আজিম সহকারী ব্যবস্থাপক জয়িতা ফাউন্ডেশন।	কোর্স পরিচালক	
২	জনাব লুৎফুন নাহার খানম উপজেলা মহিলা বিষয়ক কর্মকর্তা সংযুক্ত: জয়িতা ফাউন্ডেশন।	কোর্স সমন্বয়ক	

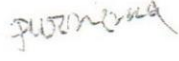
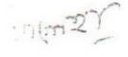
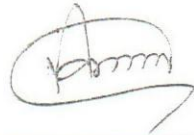
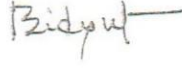


জয়িতা ফাউন্ডেশন
মহিলা ও শিশু বিষয়ক মন্ত্রণালয়
কনকর্ড রয়্যাল কোর্ট (৬ষ্ঠ তলা), ২৭৫/জি,
রোড নং-২৭ (পুরাতন), ধানমন্ডি, ঢাকা।

বিষয়ঃ জয়িতা ফাউন্ডেশন ও এর আওতাধীন দুটি প্রকল্পের কর্মকর্তা-কর্মচারীদের 'তদন্ত ও অন্যান্য প্রতিবেদন প্রণয়ন' বিষয়ক দিনব্যাপী প্রশিক্ষণে উপস্থিতি।

তারিখঃ ১১/১২/২০২২

ক্রমিক নং	নাম, পদবী ও প্রতিষ্ঠানের নাম	স্বাক্ষর
১	জনাব অনুভা বিশ্বাস উপজেলা মহিলা বিষয়ক কর্মকর্তা সংযুক্তঃ জয়িতা ফাউন্ডেশন।	
২	জনাব শারমিন আক্তার সহকারী ব্যবস্থাপক জয়িতা ফাউন্ডেশন।	
৩	জনাব শরিফুননেছা সহকারী ব্যবস্থাপক জয়িতা ফাউন্ডেশন।	
৪	জনাব মনীষা নুসরাত সহকারী ব্যবস্থাপক জয়িতা ফাউন্ডেশন।	
৫	জনাব মোহাম্মাদ আফজাল মোল্যা সহকারী ব্যবস্থাপক জয়িতা ফাউন্ডেশন।	
৬	জনাব মোঃ রুকনুজ্জামান সহকারী ব্যবস্থাপক জয়িতা ফাউন্ডেশন।	
৭	জনাব মোছাঃ রাফিকা সুলতানা সহকারী ব্যবস্থাপক জয়িতা ফাউন্ডেশন।	
৮	জনাব সবুজ দাস সহকারী ব্যবস্থাপক জয়িতা ফাউন্ডেশন।	

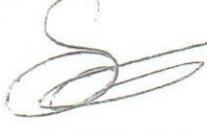

ক্রমিক নং	নাম, পদবী ও প্রতিষ্ঠানের নাম	স্বাক্ষর
৯	জনাব মুনমুন মাহার সহকারী ব্যবস্থাপক জয়িতা ফাউন্ডেশন।	
১০	জনাব মোঃ সামসুল আলম হিসাব রক্ষণ কর্মকর্তা জয়িতা ফাউন্ডেশন।	
১১	জনাব মোঃ মারুফ হাসান প্রোগ্রামার জয়িতা ফাউন্ডেশন।	
১২	জনাব মোঃ ইজহারুল ইসলাম কমন সার্ভিসেস অফিসার জয়িতা ফাউন্ডেশন।	
১৩	জনাব নাসিম বানু অদিতি কমন সার্ভিসেস অফিসার জয়িতা ফাউন্ডেশন।	
১৪	জনাব আফসানা আফরোজ কমন সার্ভিসেস অফিসার জয়িতা ফাউন্ডেশন।	
১৫	জনাব এমদাদ হোসেন রনি কমন সার্ভিসেস অফিসার জয়িতা ফাউন্ডেশন।	
১৬	জনাব ফাতেহ আলম নিধু কমন সার্ভিসেস অফিসার জয়িতা ফাউন্ডেশন।	
১৭	জনাব আফসানা খানম একাউন্ট্যান্ট জয়িতা ফাউন্ডেশন সক্ষমতা বিনির্মাণ প্রকল্প।	
১৮	জনাব বাবুল হোসেন একাউন্ট্যান্ট জয়িতা টাওয়ার নির্মাণ প্রকল্প।	
১৯	জনাব আশরাফুল ইসলাম প্রকিউরমেন্ট এসিস্ট্যান্ট জয়িতা ফাউন্ডেশনের সক্ষমতা বিনির্মাণ প্রকল্প।	

ক্রমিক নং	নাম, পদবী ও প্রতিষ্ঠানের নাম	স্বাক্ষর
২০	জনাব পূর্ণিমা পারভীন কম্পিউটার অপারেটর জয়িতা ফাউন্ডেশনের সক্ষমতা বিনির্মাণ প্রকল্প।	
২১	জনাব বিবি উম্মে সালেহা কম্পিউটার অপারেটর জয়িতা টাওয়ার নির্মাণ প্রকল্প।	
২২	জনাব মোঃ আজিজুল হক কম্পিউটার অপারেটর জয়িতা ফাউন্ডেশন।	
২৩	জনাব বিদ্যুৎ সিনহা কম্পিউটার অপারেটর জয়িতা ফাউন্ডেশন।	
২৪	জনাব মোঃ জাকিরুল ইসলাম কম্পিউটার অপারেটর জয়িতা ফাউন্ডেশন।	
২৫	জনাব বিনয় বালা কম্পিউটার অপারেটর জয়িতা ফাউন্ডেশনের সক্ষমতা বিনির্মাণ প্রকল্প।	
২৬	জনাব শান্তা ইসলাম কম্পিউটার অপারেটর জয়িতা ফাউন্ডেশনের সক্ষমতা বিনির্মাণ প্রকল্প।	

জয়িতা ফাউন্ডেশন
মহিলা ও শিশু বিষয়ক মন্ত্রণালয়
কনকর্ড রয়্যাল কোর্ট (৬ষ্ঠ তলা), ২৭৫/জি,
রোড নং-২৭ (পূর্বাতন), ধানমন্ডি, ঢাকা।

বিষয়ঃ জয়িতা ফাউন্ডেশন ও এর আওতাধীন দুটি প্রকল্পের কর্মকর্তা-কর্মচারীদের 'তদন্ত ও অন্যান্য প্রতিবেদন প্রণয়ন' বিষয়ক দিনব্যাপী প্রশিক্ষণে উপস্থিতি।

তারিখঃ ১১/১২/২০২২

ক্রমিক নং	নাম, পদবী ও প্রতিষ্ঠানের নাম	স্বাক্ষর
১	ডাঃ সুজনে সিংহ অঃসহঃ	
২	ডাঃ মাহবুবুল আলম অঃসহঃ	

dm



গণপ্রজাতন্ত্রী বাংলাদেশ সরকার
মহিলা ও শিশু বিষয়ক মন্ত্রণালয়
জয়িতা ফাউন্ডেশন



ব্যবস্থাপনা পরিচালক এর দপ্তর
কনকর্ড রয়্যাল কোর্ট (৬ষ্ঠ তলা), বাড়ি নং ৪০,
রোড নং-২৭ (পুরাতন), ধানমন্ডি, ঢাকা।

স্মারক নম্বর: ৩২.০৪.০০০০.০০১.৩২.২৬০.২০.৫৫৭

তারিখ: ৫ পৌষ ১৪২৯

২০ ডিসেম্বর ২০২২

বিষয়: জয়িতা ফাউন্ডেশন ও এর আওতাধীন ২টি প্রকল্পের কর্মকর্তা-কর্মচারীদের 'বিভিন্ন ট্রেড ভিত্তিক প্রশিক্ষণে অংশগ্রহণে' আবেদনকারীদের যোগ্যতা নির্ধারণ' বিষয়ক প্রশিক্ষণ।

জয়িতা ফাউন্ডেশন এবং জয়িতা ফাউন্ডেশনের সক্ষমতা বিনির্মাণ প্রকল্প ও জয়িতা টাওয়ার নির্মাণ প্রকল্পের কর্মকর্তা ও কর্মচারীদের (উপজেলা মহিলা বিষয়ক কর্মকর্তা, সহকারী ম্যানেজার, কমন সার্ভিসেস অফিসার, একাউন্ট্যান্ট, প্রকিউরমেন্ট এসিস্ট্যান্ট, কম্পিউটার অপারেটর ও সমপর্যায়ের কর্মকর্তা/কর্মচারী) জন্য 'বিভিন্ন ট্রেড ভিত্তিক প্রশিক্ষণে অংশগ্রহণে' আবেদনকারীদের যোগ্যতা নির্ধারণ' বিষয়ক প্রশিক্ষণ। আগামী ২১/১২/২০২২ তারিখ সকাল ০৯.০০ ঘটিকা হতে বিকাল ০৪.০০ ঘটিকা পর্যন্ত জয়িতা ফাউন্ডেশনের সম্মেলন কক্ষে অনুষ্ঠিত হবে।

২। প্রশিক্ষণে জয়িতা ফাউন্ডেশনের ব্যবস্থাপনা পরিচালক জনাব আফরোজা খান প্রধান অতিথি হিসেবে উপস্থিত থাকতে সদয় সম্মতি জ্ঞাপন করেছেন। উক্ত অনুষ্ঠানে জয়িতা টাওয়ার নির্মাণ প্রকল্পের প্রকল্প পরিচালক (অতিরিক্ত সচিব) জনাব মোঃ শহিদুল ইসলাম সভাপতিত্ব করবেন।

৩। প্রশিক্ষণে রিসোর্স পার্সন হিসেবে জয়িতা ফাউন্ডেশনের পরিচালক-২ (উপসচিব) জনাব নিপুল কান্তি বালা, জয়িতা ফাউন্ডেশনের সক্ষমতা বিনির্মাণ প্রকল্পের প্রকল্প পরিচালক (উপসচিব) শেখ মুহাম্মদ রেফাত আলী এবং পরিচালক-১ (উপসচিব) জনাব মুহাম্মদ আরিফুল ইসলাম এবং পরিচালক-৩ (উপসচিব) মোছাঃ ইয়াসমিন আক্তার দায়িত্ব পালন করবেন।

৪। প্রশিক্ষণে নিম্নোক্ত কর্মকর্তা ও কর্মচারীগণ তাদের নামের পাশে উল্লিখিত দায়িত্ব পালন করবেন:

- | | |
|--|------------------|
| ১. জনাব মুনমুন নাহার, সহকারী ব্যবস্থাপক | - কোর্স পরিচালক |
| ২. জনাব লুৎফুন নাহার খানম, উপজেলা মহিলা বিষয়ক কর্মকর্তা | - কোর্স সমন্বয়ক |
| ৩. সার্পোর্টিং স্টাফ (০২ জন) | |

৫। প্রশিক্ষণ সংক্রান্ত সমুদয় ব্যয় জয়িতা ফাউন্ডেশনের ২০২২-২০২৩ অর্থ বছরের কর্মশালা/প্রশিক্ষণ সম্পর্কিত বরাদ্দ হতে নির্বাহ করা হবে।

৬। উক্ত প্রশিক্ষণে সংশ্লিষ্ট সকলকে যথাসময়ে উপস্থিত থাকার জন্য নির্দেশক্রমে অনুরোধ করা হলো।

Luqman
8/12/2022
লুৎফুন নাহার খানম
উপজেলা মহিলা বিষয়ক কর্মকর্তা (সংযুক্ত)
প্রশিক্ষণ ও মানব সম্পদ উন্নয়ন
জয়িতা ফাউন্ডেশন

Luqman
২০-১২-২০২২

২০-১২-২০২২

লুৎফুন নাহার খানম

উপজেলা মহিলা বিষয়ক অফিসার (সংযুক্ত)

প্রশিক্ষণ ও মানব সম্পদ উন্নয়ন

জয়িতা ফাউন্ডেশন
মহিলা ও শিশু বিষয়ক মন্ত্রণালয়
কনকর্ড রয়্যাল কোর্ট (৬ষ্ঠ তলা), ২৭৫/জি,
রোড নং-২৭ (পুরাতন), ধানমন্ডি, ঢাকা।

বিষয়ঃ জয়িতা ফাউন্ডেশন ও এর আওতাধীন দুটি প্রকল্পের কর্মকর্তা-কর্মচারীদের 'বিভিন্ন ট্রেড ভিত্তিক প্রশিক্ষণে অংশগ্রহণেচ্ছু আবেদনকারীদের যোগ্যতা নির্ধারণ' বিষয়ক দিনব্যাপী প্রশিক্ষণে উপস্থিতি।

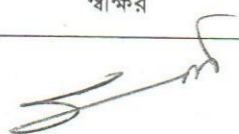
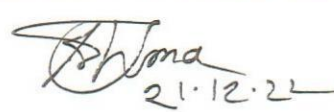
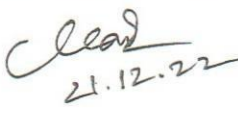
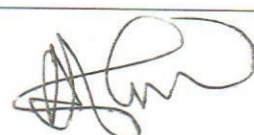
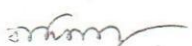
তারিখঃ ২১/১২/২০২২


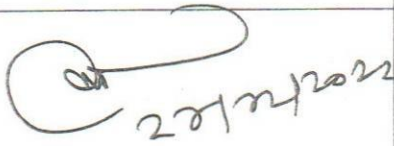
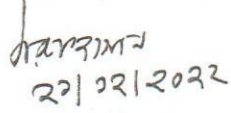
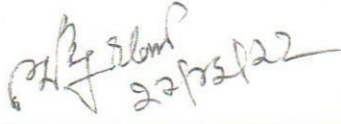
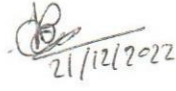
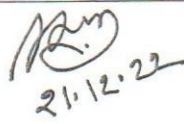

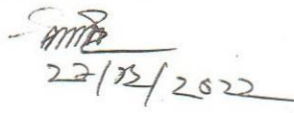
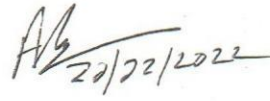
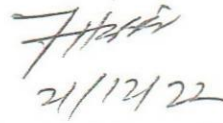

ক্রমিক নং	নাম, পদবী ও প্রতিষ্ঠানের নাম	অংশগ্রহণের ধরণ	স্বাক্ষর
১	জনাব মুনমুন নাহার সহকারী ব্যবস্থাপক জয়িতা ফাউন্ডেশন।	কোর্স পরিচালক	মুনমুন 21/12/22
২	জনাব লুৎফুন নাহার খানম উপজেলা মহিলা বিষয়ক কর্মকর্তা সংযুক্ত: জয়িতা ফাউন্ডেশন।	কোর্স সমন্বয়ক	Luftun




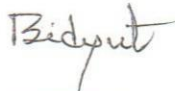



জয়িতা ফাউন্ডেশন
মহিলা ও শিশু বিষয়ক মন্ত্রণালয়
কনকর্ড রয়্যাল কোর্ট (৬ষ্ঠ তলা), ২৭৫/জি,
রোড নং-২৭ (পুরাতন), ধানমন্ডি, ঢাকা।

বিষয়ঃ জয়িতা ফাউন্ডেশন ও এর আওতাধীন দুটি প্রকল্পের কর্মকর্তা-কর্মচারীদের 'বিভিন্ন ট্রেড ভিত্তিক প্রশিক্ষণে অংশগ্রহণেচ্ছু আবেদনকারীদের যোগ্যতা নির্ধারণ' বিষয়ক দিনব্যাপী প্রশিক্ষণে উপস্থিতি।

তারিখঃ ২১/১২/২০২২

ক্রমিক নং	নাম, পদবী ও প্রতিষ্ঠানের নাম	স্বাক্ষর
১	জনাব অনুভা বিশ্বাস উপজেলা মহিলা বিষয়ক কর্মকর্তা সংযুক্তঃ জয়িতা ফাউন্ডেশন।	
২	জনাব শারমিন আক্তার সহকারী ব্যবস্থাপক জয়িতা ফাউন্ডেশন।	✓
৩	জনাব শরিফুননেছা সহকারী ব্যবস্থাপক জয়িতা ফাউন্ডেশন।	 21.12.22
৪	জনাব মনীষা নুসরাত সহকারী ব্যবস্থাপক জয়িতা ফাউন্ডেশন।	 21.12.22
৫	জনাব মোহাম্মাদ আফজাল মোল্যা সহকারী ব্যবস্থাপক জয়িতা ফাউন্ডেশন।	
৬	জনাব মোঃ বুকনুজ্জামান সহকারী ব্যবস্থাপক জয়িতা ফাউন্ডেশন।	✓
৭	জনাব মোঃ আনোয়ারুল আজিম সহকারী ব্যবস্থাপক জয়িতা ফাউন্ডেশন।	✓
৮	জনাব মোছাঃ রাফিকা সুলতানা সহকারী ব্যবস্থাপক জয়িতা ফাউন্ডেশন।	 21.12.22

ক্রমিক নং	নাম, পদবী ও প্রতিষ্ঠানের নাম	স্বাক্ষর
৯	জনাব সবুজ দাস সহকারী ব্যবস্থাপক জয়িতা ফাউন্ডেশন।	 21/12/22
১০	জনাব মোঃ সামসুল আলম হিসাব রক্ষণ কর্মকর্তা জয়িতা ফাউন্ডেশন।	 21/12/22
১১	জনাব মোঃ মারুফ হাসান প্রোগ্রামার জয়িতা ফাউন্ডেশন।	 21/12/2022
১২	জনাব মোঃ ইজহারুল ইসলাম কমন সার্ভিসেস অফিসার জয়িতা ফাউন্ডেশন।	 21/12/22
১৩	জনাব নাসিম বানু অদিতি কমন সার্ভিসেস অফিসার জয়িতা ফাউন্ডেশন।	 21/12/2022
১৪	জনাব আফসানা আফরোজ কমন সার্ভিসেস অফিসার জয়িতা ফাউন্ডেশন।	 21.12.22
১৫	জনাব এমদাদ হোসেন রনি কমন সার্ভিসেস অফিসার জয়িতা ফাউন্ডেশন।	 Andad
১৬	জনাব ফাতেহ আলম নিধু কমন সার্ভিসেস অফিসার জয়িতা ফাউন্ডেশন।	 22/12/2022
১৭	জনাব আফসানা খানম একাউন্ট্যান্ট জয়িতা ফাউন্ডেশন সক্ষমতা বিনির্মাণ প্রকল্প।	 22/12/2022
১৮	জনাব বাবুল হোসেন একাউন্ট্যান্ট জয়িতা টাওয়ার নির্মাণ প্রকল্প।	 21/12/22
১৯	জনাব আশরাফুল ইসলাম প্রকিউরমেন্ট এসিস্ট্যান্ট জয়িতা ফাউন্ডেশনের সক্ষমতা বিনির্মাণ প্রকল্প।	 Ashraful

ক্রমিক নং	নাম, পদবী ও প্রতিষ্ঠানের নাম	স্বাক্ষর
২০	জনাব পূর্ণিমা পারভীন কম্পিউটার অপারেটর জয়িতা ফাউন্ডেশনের সক্ষমতা বিনির্মাণ প্রকল্প।	
২১	জনাব বিবি উম্মে সালেহা কম্পিউটার অপারেটর জয়িতা টাওয়ার নির্মাণ প্রকল্প।	
২২	জনাব মোঃ আজিজুল হক কম্পিউটার অপারেটর জয়িতা ফাউন্ডেশন।	
২৩	জনাব বিদ্যুৎ সিনহা কম্পিউটার অপারেটর জয়িতা ফাউন্ডেশন।	
২৪	জনাব মোঃ জাকিরুল ইসলাম কম্পিউটার অপারেটর জয়িতা ফাউন্ডেশন।	
২৫	জনাব বিনয় বালা কম্পিউটার অপারেটর জয়িতা ফাউন্ডেশনের সক্ষমতা বিনির্মাণ প্রকল্প।	
২৬	জনাব শান্তা ইসলাম কম্পিউটার অপারেটর জয়িতা ফাউন্ডেশনের সক্ষমতা বিনির্মাণ প্রকল্প।	

dm



গণপ্রজাতন্ত্রী বাংলাদেশ সরকার

মহিলা ও শিশু বিষয়ক মন্ত্রণালয়

জয়িতা ফাউন্ডেশন

ব্যবস্থাপনা পরিচালক এর দপ্তর

কনকর্ড রয়্যাল কোর্ট (৬ষ্ঠ তলা), বাড়ি নং ৪০,

রোড নং-২৭ (পুরাতন), ধানমন্ডি, ঢাকা।



৩.১.১
১

স্মারক নম্বর: ৩২.০৪.০০০০.০০১.৩২.২৬০.২০.৫৬০

তারিখ: ৬ পৌষ ১৪২৯

২১ ডিসেম্বর ২০২২

বিষয়: জয়িতা ফাউন্ডেশন ও এর আওতাধীন ২টি প্রকল্পের কর্মকর্তা-কর্মচারীদের 'অফিস ব্যবস্থাপনা' বিষয়ক প্রশিক্ষণ।

জয়িতা ফাউন্ডেশনের কর্মকর্তা ও কর্মচারীদের (উপজেলা মহিলা বিষয়ক কর্মকর্তা, সহকারী ম্যানেজার, কমন সার্ভিসেস অফিসার, একাউন্ট্যান্ট, প্রকিউরমেন্ট এসিস্ট্যান্ট, কম্পিউটার অপারেটর ও সমপর্যায়ের কর্মকর্তা/কর্মচারী) জন্য 'অফিস ব্যবস্থাপনা' বিষয়ক প্রশিক্ষণ আগামী ২২/১২/২০২২ তারিখ সকাল ০৯.০০ ঘটিকা হতে বিকাল ০৪.০০ ঘটিকা পর্যন্ত জয়িতা ফাউন্ডেশনের সম্মেলন কক্ষে অনুষ্ঠিত হবে।

২। প্রশিক্ষণে জয়িতা ফাউন্ডেশনের ব্যবস্থাপনা পরিচালক জনাব আফরোজা খান প্রধান অতিথি হিসেবে উপস্থিত থাকতে সদয় সম্মতি জ্ঞাপন করেছেন। উক্ত অনুষ্ঠানে জয়িতা টাওয়ার নির্মাণ প্রকল্পের প্রকল্প পরিচালক (অতিরিক্ত সচিব) জনাব মোঃ শহিদুল ইসলাম সভাপতিত্ব করবেন।

৩। প্রশিক্ষণে রিসোর্স পার্সন হিসেবে জয়িতা ফাউন্ডেশনের পরিচালক-২ (উপসচিব) জনাব নিপুল কান্তি বাল্লা, জয়িতা ফাউন্ডেশনের সক্ষমতা বিনির্মাণ প্রকল্পের প্রকল্প পরিচালক (উপসচিব) শেখ মুহাম্মদ রেফাত আলী, জয়িতা ফাউন্ডেশনের পরিচালক-১ (উপসচিব) জনাব মুহাম্মদ আরিফুল ইসলাম এবং পরিচালক-৩ (উপসচিব) মোছাঃ ইয়াসমিন আক্তার দায়িত্ব পালন করবেন।

৪। প্রশিক্ষণে নিম্নোক্ত কর্মকর্তা ও কর্মচারীগণ তাদের নামের পাশে উল্লিখিত দায়িত্ব পালন করবেন:

১. জনাব মনীষা নুসরাত, সহকারী ব্যবস্থাপক - কোর্স পরিচালক
২. জনাব লুৎফুন নাহার খানম, উপজেলা মহিলা বিষয়ক কর্মকর্তা - কোর্স সমন্বয়ক
৩. সার্পোর্টিং স্টাফ (০২ জন)

৫। প্রশিক্ষণ সংক্রান্ত সমুদয় ব্যয় জয়িতা ফাউন্ডেশনের ২০২২-২০২৩ অর্থ বছরের কর্মশালা/প্রশিক্ষণ সম্পর্কিত বরাদ্দ হতে নির্বাহ করা হবে।

৬। উক্ত প্রশিক্ষণে সংশ্লিষ্ট সকলকে যথাসময়ে উপস্থিত থাকার জন্য নির্দেশক্রমে অনুরোধ করা হলো।

Luftun Nahar
8/12/2022
লুৎফুন নাহার খানম
উপজেলা মহিলা বিষয়ক অফিসার (সংযুক্ত)
প্রশিক্ষণ ও মানব সম্পদ উন্নয়ন
জয়িতা ফাউন্ডেশন

Luftun Nahar

২১-১২-২০২২

লুৎফুন নাহার খানম



উপজেলা মহিলা বিষয়ক অফিসার (সংযুক্ত)

লুৎফুন নাহার খানম
উপজেলা মহিলা বিষয়ক অফিসার (সংযুক্ত)
প্রশিক্ষণ ও মানব সম্পদ উন্নয়ন

জয়িতা ফাউন্ডেশন
মহিলা ও শিশু বিষয়ক মন্ত্রণালয়
কনকর্ড রয়্যাল কোর্ট (৬ষ্ঠ তলা), ২৭৫/জি,
রোড নং-২৭ (পুরাতন), ধানমন্ডি, ঢাকা।

বিষয়ঃ জয়িতা ফাউন্ডেশন ও এর আওতাধীন দুটি প্রকল্পের কর্মকর্তা-কর্মচারীদের 'অফিস ব্যবস্থাপনা' বিষয়ক দিনব্যাপী প্রশিক্ষণে উপস্থিতি।

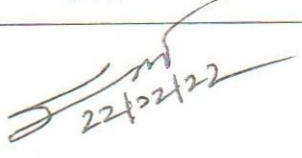
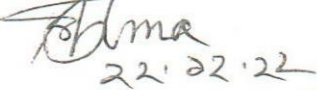

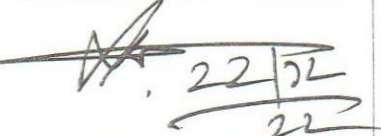
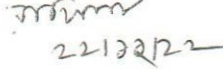
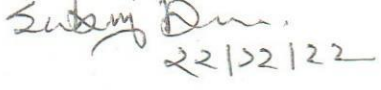
তারিখঃ ২২/১২/২০২২

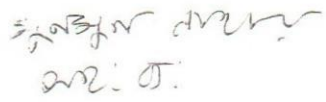

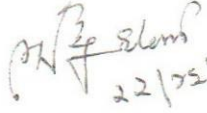
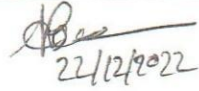

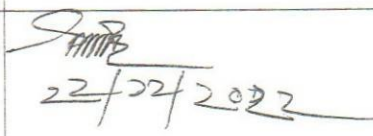
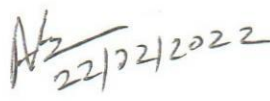
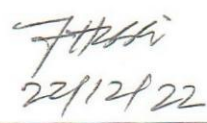
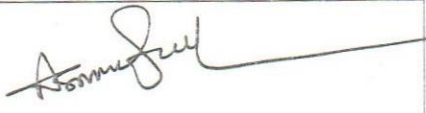
ক্রমিক নং	নাম, পদবী ও প্রতিষ্ঠানের নাম	অংশগ্রহণের ধরণ	স্বাক্ষর
১	জনাব মনীষা নুসরাত সহকারী ব্যবস্থাপক জয়িতা ফাউন্ডেশন।	কোর্স পরিচালক	
২	জনাব লুৎফুন নাহার খানম উপজেলা মহিলা বিষয়ক কর্মকর্তা সংযুক্ত: জয়িতা ফাউন্ডেশন।	কোর্স সমন্বয়ক	

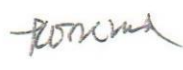


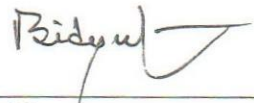



জয়িতা ফাউন্ডেশন
মহিলা ও শিশু বিষয়ক মন্ত্রণালয়
কনকর্ড রয়্যাল কোর্ট (৬ষ্ঠ তলা), ২৭৫/জি,
রোড নং-২৭ (পুরাতন), ধানমন্ডি, ঢাকা।

বিষয়ঃ জয়িতা ফাউন্ডেশন ও এর আওতাধীন দুটি প্রকল্পের কর্মকর্তা-কর্মচারীদের 'অফিস ব্যবস্থাপনা' বিষয়ক দিনব্যাপী প্রশিক্ষণে উপস্থিতি।

তারিখঃ ২২/১২/২০২২

ক্রমিক নং	নাম, পদবী ও প্রতিষ্ঠানের নাম	স্বাক্ষর
১	জনাব অনুভা বিশ্বাস উপজেলা মহিলা বিষয়ক কর্মকর্তা সংযুক্তঃ জয়িতা ফাউন্ডেশন।	 22/12/22
২	জনাব শারমিন আক্তার সহকারী ব্যবস্থাপক জয়িতা ফাউন্ডেশন।	+
৩	জনাব শরিফুননেছা সহকারী ব্যবস্থাপক জয়িতা ফাউন্ডেশন।	 22.12.22
৪	জনাব মোহাম্মাদ আফজাল মোল্যা সহকারী ব্যবস্থাপক জয়িতা ফাউন্ডেশন।	 22/12/22
৫	জনাব মোঃ বুকনুজ্জামান সহকারী ব্যবস্থাপক জয়িতা ফাউন্ডেশন।	 22/12/22
৬	জনাব মোঃ আনোয়ারুল আজিম সহকারী ব্যবস্থাপক জয়িতা ফাউন্ডেশন।	+
৭	জনাব মোছাঃ রাফিকা সুলতানা সহকারী ব্যবস্থাপক জয়িতা ফাউন্ডেশন।	 22/12/22
৮	জনাব সবুজ দাস সহকারী ব্যবস্থাপক জয়িতা ফাউন্ডেশন।	 22/12/22

ক্রমিক নং	নাম, পদবী ও প্রতিষ্ঠানের নাম	স্বাক্ষর
৯	জনাব মুনমুন নাহার সহকারী ব্যবস্থাপক জয়িতা ফাউন্ডেশন।	 ২২/১২/২২
১০	জনাব মোঃ সামসুল আলম হিসাব রক্ষণ কর্মকর্তা জয়িতা ফাউন্ডেশন।	X
১১	জনাব মোঃ মারুফ হাসান প্রোগ্রামার জয়িতা ফাউন্ডেশন।	 ২২/১২/২২
১২	জনাব মোঃ ইজহারুল ইসলাম কমন সার্ভিসেস অফিসার জয়িতা ফাউন্ডেশন।	 ২২/১২/২২
১৩	জনাব নাসিম বানু অদিতি কমন সার্ভিসেস অফিসার জয়িতা ফাউন্ডেশন।	 ২২/১২/২২
১৪	জনাব আফসানা আফরোজ কমন সার্ভিসেস অফিসার জয়িতা ফাউন্ডেশন।	 ২২/১২/২২
১৫	জনাব এমদাদ হোসেন রনি কমন সার্ভিসেস অফিসার জয়িতা ফাউন্ডেশন।	
১৬	জনাব ফাতেহ আলম নিধু কমন সার্ভিসেস অফিসার জয়িতা ফাউন্ডেশন।	 ২২/১২/২০২২
১৭	জনাব আফসানা খানম একাউন্ট্যান্ট জয়িতা ফাউন্ডেশন সক্ষমতা বিনির্মাণ প্রকল্প।	 ২২/১২/২০২২
১৮	জনাব বাবুল হোসেন একাউন্ট্যান্ট জয়িতা টাওয়ার নির্মাণ প্রকল্প।	 ২২/১২/২২
১৯	জনাব আশরাফুল ইসলাম প্রকিউরমেন্ট এসিস্ট্যান্ট জয়িতা ফাউন্ডেশনের সক্ষমতা বিনির্মাণ প্রকল্প।	

ক্রমিক নং	নাম, পদবী ও প্রতিষ্ঠানের নাম	স্বাক্ষর
২০	জনাব পূর্ণিমা পারভীন কম্পিউটার অপারেটর জয়িতা ফাউন্ডেশনের সক্ষমতা বিনির্মাণ প্রকল্প।	
২১	জনাব বিবি উম্মে সালেহা কম্পিউটার অপারেটর জয়িতা টাওয়ার নির্মাণ প্রকল্প।	
২২	জনাব মোঃ আজিজুল হক কম্পিউটার অপারেটর জয়িতা ফাউন্ডেশন।	
২৩	জনাব বিদ্যুৎ সিনহা কম্পিউটার অপারেটর জয়িতা ফাউন্ডেশন।	
২৪	জনাব মোঃ জাকিরুল ইসলাম কম্পিউটার অপারেটর জয়িতা ফাউন্ডেশন।	
২৫	জনাব বিনয় বালা কম্পিউটার অপারেটর জয়িতা ফাউন্ডেশনের সক্ষমতা বিনির্মাণ প্রকল্প।	
২৬	জনাব শান্তা ইসলাম কম্পিউটার অপারেটর জয়িতা ফাউন্ডেশনের সক্ষমতা বিনির্মাণ প্রকল্প।	

dm

জয়িতা ফাউন্ডেশনের সম্মত বিনির্মাণ প্রকল্প
জয়িতা ফাউন্ডেশন
মহিলা ও শিশু বিষয়ক মন্ত্রণালয়
কনকর্ড রয়্যাল কোর্ট ভবন (৬ষ্ঠ তলা), বাড়ি নং: ৪০
রোড-২৭ (পুরাতন), ধানমন্ডি আ/এ, ঢাকা-১২০৫



স্মারক নং- ৩২.০৪.০০০০.০০৪.১১.২১৬.২২. ১৬৭


তারিখঃ ১৫/১১/২০২২

বিষয়: জয়িতা বিক্রয় কেন্দ্রের জন্য পরিবীক্ষণ পদ্ধতি সহ একটি প্রমিত পরিচালন পদ্ধতি নকশায়ন ও প্রণয়ন।

উপর্যুক্ত বিষয়ের পরিপ্রেক্ষিতে জানানো যাচ্ছে যে, জয়িতা ফাউন্ডেশনের অন্তর্ভুক্ত জয়িতা বিক্রয় কেন্দ্রের জন্য পরিবীক্ষণ পদ্ধতি সহ একটি প্রমিত পরিচালন পদ্ধতি (SOP) নকশায়ন ও প্রণয়ন করা হয়েছে।

SOP সংক্রান্ত ড্রাফটটি পর্যালোচনাপূর্বক মতামত প্রদানের জন্য ওয়েবসাইটে আপলোড করা হয়েছে। সর্বশেষ ৩০.১১.২০২২ তারিখের মধ্যে মতামত ইমেইলে (joyeeta.cbp@gmail.com) প্রেরণের জন্য সংশ্লিষ্ট সকলকে অনুরোধ জানানো যাচ্ছে।

সংযুক্তিঃ যথাবর্ণিত


১৫.১১.২০২২

শেখ মুহাম্মদ রেফাত আলী
প্রকল্প পরিচালক

সদয় অবগতি ও কার্যার্থে প্রেরণ করা হল:(জ্যেষ্ঠতার ক্রমানুসারে নয়)

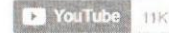
- ১) চেয়ারম্যান, জাতীয় মহিলা সংস্থা
- ২) অতিরিক্ত সচিব, উন্নয়ন, পরিকল্পনা ও পরিসংখ্যান অনুবিভাগ, মহিলা ও শিশু বিষয়ক মন্ত্রণালয়
- ৩) মহাপরিচালক, মহিলা বিষয়ক অধিদপ্তর
- ৪) মোঃ ফারুক হোসেন মাস্টার কনসালটেন্ট, জয়িতা ফাউন্ডেশন
- ৫) মোঃ জুলফিকার আলী খান, পরামর্শক, জয়িতা ফাউন্ডেশন
- ৬) প্রকল্প পরিচালক, জয়িতা টাওয়ার নির্মাণ প্রকল্প এর দপ্তর, জয়িতা ফাউন্ডেশন
- ৭) সচিবের একান্ত সচিব, সচিবের দপ্তর, মহিলা ও শিশু বিষয়ক মন্ত্রণালয় (সচিব মহোদয়ের সদয় অবগতির জন্য)
- ৮) পিএ টু ব্যবস্থাপনা পরিচালক, ব্যবস্থাপনা পরিচালক এর দপ্তর, জয়িতা ফাউন্ডেশন

৬.৭.২

কনটেন্টটি শেয়ার করতে ক্লিক করুন



National Portal Bangladesh



পোর্টাল সাবস্কাইব করুন

পোলিং

মতামত দিন

মাননীয় প্রতিমন্ত্রী



ফজিলাতুন নেসা ইন্দিরা, এমপি

নিহিত

শক্তি ও আইস চেয়ারম্যান



Activate Windows
Go to Settings to activate Windows

শ্রেণি

জয়িতা ফাউন্ডেশনের “Creating Joyeeta’s Brand Strategy: “Essentials for Long-Term Success ” সংক্রান্ত প্রতিবেদন

2022-12-11-11-41-e43b9b80098b09ff580b725df8a69596.pdf

2022-12-11-11-4... 1 / 295 85%

Final Report On: Designing & Developing Joyeeta’s Brand Image Building Strategy

FINAL REPORT ON:

**“Creating Joyeeta’s Brand Strategy:
“Essentials for Long-Term Success”**

জয়িতা ফাউন্ডেশন
মহিলা ও শিশু বিষয়ক মন্ত্রণালয়
কনকর্ড রয়্যাল কোর্ট ভবন (৬ষ্ঠ তলা)
২৭৫/ জি, রোড নং- ২৭ (পুরাতন), ধানমন্ডি, ঢাকা।

স্মারক নংঃ জঃ ফাঃ/ঢাঃ আঃ বানিজ্য মেলা-২০২২/৪৪৩/২০২১-১৩১

তারিখঃ ২৭ / ১০/২০২২ খ্রিঃ।

বিষয়ঃ জয়িতার পণ্য প্রদর্শন ও বিপণন করার লক্ষ্যে ঢাকা আন্তর্জাতিক বাণিজ্য মেলা (ডিআইটিএফ)-২০২৩ এ হাসকৃত মূল্যে জয়িতা ফাউন্ডেশনের অনুকূলে ৪ (চার) টি RS (Reserve Stall) অথবা ২টি RMP (Reserve Mini Pevellion) বরাদ্দ প্রদান।

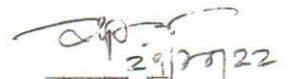
উপর্যুক্ত বিষয়ের পরিপ্রেক্ষিতে জানানো যাচ্ছে যে, মহিলা ও শিশু বিষয়ক মন্ত্রণালয়স্বতন্ত্র জয়িতা ফাউন্ডেশনের আওতায় পরিচালিত ধানমন্ডিস্থ রাপা প্লাজার ৪র্থ ও ৫ম তলায় স্থাপিত জয়িতা বিপণন কেন্দ্রে দেশের তৃণমূল পর্যায়ের নারী উদ্যোক্তাগণ তাদের উৎপাদিত পণ্য বাজারজাত করে আসছে।

২। বিভিন্ন কৌশলগত প্রচার ও প্রসারের কারণে ধীরে ধীরে জয়িতার একটি ব্র্যান্ড ইমেজ গড়ে উঠছে। দেশে-বিদেশে জয়িতার প্রচার ও প্রসার বৃদ্ধির লক্ষ্যে জয়িতার পণ্য বিভিন্ন আন্তর্জাতিক বাণিজ্য মেলায় বিক্রয় ও প্রদর্শন করা অত্যন্ত জরুরী। এ বিবেচনায় ঢাকা আন্তর্জাতিক বাণিজ্য মেলা (ডিআইটিএফ)-২০১৫, ২০১৬, ২০১৭, ২০১৮, ২০১৯ এবং ২০২২ এ অংশ গ্রহণ করে বিশেষ ক্যাটাগরিতে জয়িতার স্টল পুরস্কার লাভ করেছে।

৩। জয়িতা ফাউন্ডেশন সরকার নিয়ন্ত্রিত প্রতিষ্ঠান। জয়িতার উদ্যোক্তাগণ মূলতঃ তৃণমূল পর্যায়ের ক্ষুদ্র নারী উদ্যোক্তা। তাঁদের পক্ষে প্রচলিত হারে ভাড়া প্রদান কষ্টসাধ্য। উপরন্তু কোভিড-১৯ অতিমারীতে জয়িতার ক্ষুদ্র উদ্যোক্তাগণ অর্থনৈতিকভাবে ক্ষতিগ্রস্ত হয়েছে। আশা করছি বাণিজ্য মেলা-২০২৩ এ অংশগ্রহণের মাধ্যমে তাদের ক্ষতি তঁরা কিছুটা পুষিয়ে নিতে পারবেন। বিগত বছরগুলোতে (২০১৫, ২০১৬, ২০১৭, ২০১৮, ২০১৯ এবং ২০২২) জয়িতা ফাউন্ডেশনের নামে সংরক্ষিত প্যাভিলিয়ন ৫০% ডিসকাউন্টে বরাদ্দ দেওয়া হয়েছিল।

৪। ঢাকা আন্তর্জাতিক বাণিজ্য মেলা (ডিআইটিএফ)-২০২২ এ পূর্বচলে 'বঙ্গবন্ধু বাংলাদেশ- চায়না ফ্রেন্ডশিপ এক্সিবিশন' কেন্দ্রে জয়িতা ফাউন্ডেশনের অনুকূলে সংরক্ষিত ২ টি স্টল বরাদ্দ দেয়া হয়েছিল (কপি সংযুক্ত) যা মেলায় অংশগ্রহণকারী উদ্যোক্তাদের জন্য অপূরণ্য ছিল। জয়িতা ফাউন্ডেশন পরিচালিত জয়িতা বিপণন কেন্দ্র ও জয়িতা ফুড কোর্টে মোট ১০০ (একশত) টি নারী উদ্যোক্তা সমিতি ব্যবসা পরিচালনা করছে। যার মধ্যে ১৬ জন খাদ্যপণ্য নিয়ে এবং ৮৪ জন কাপড়জাত পণ্যের ব্যবসা পরিচালনা করছে। বাণিজ্য মেলা-২০২৩ এ সম্ভাব্য ১০০ (একশত) টি নারী উদ্যোক্তা সমিতি অংশগ্রহণ করতে পারে। অংশগ্রহণকারী উদ্যোক্তাদের সুষ্ঠু ও সুন্দরভাবে ব্যবসা পরিচালনার জন্য পর্যাপ্ত জায়গা প্রয়োজন।

৫। এমতাবস্থায় উল্লিখিত বিষয়সমূহ বিবেচনায় নিয়ে ঢাকা আন্তর্জাতিক বাণিজ্য মেলা (ডিআইটিএফ)-২০২৩ এ অন্যান্য বছরের ন্যায় হাসকৃত মূল্যে জয়িতা ফাউন্ডেশনের অনুকূলে ৪ (চার) টি RS (Reserve Stall) অথবা ২টি RMP (Reserve Mini Pevellion) বরাদ্দ প্রদানের জন্য বিশেষভাবে অনুরোধ করা হলো।


আফরোজা খান
ব্যবস্থাপনা পরিচালক
জয়িতা ফাউন্ডেশন।

ভাইস চেয়ারম্যান
রপ্তানী উন্নয়ন ব্যুরো
কারওয়ান বাজার, ঢাকা

সদয় জ্ঞাতার্থে ও কার্যার্থে (জ্যেষ্ঠতার ভিত্তিতে নয়):

- ১। মানীয় প্রতিমন্ত্রীর একান্ত সচিব, মহিলা ও শিশু বিষয়ক মন্ত্রণালয়, বাংলাদেশ সচিবালয়, ঢাকা
- ২। সচিব, ই পি বি ও পরিচালক, ডিআইটিএফ-২০২৩
- ৩। পরিচালক-৩, জয়িতা ফাউন্ডেশন
- ৪। সচিব মহোদয়ের একান্ত সচিব, বাণিজ্য মন্ত্রণালয়, বাংলাদেশ সচিবালয়, ঢাকা
- ৫। সচিব মহোদয়ের একান্ত সচিব, মহিলা ও শিশু বিষয়ক মন্ত্রণালয়, বাংলাদেশ সচিবালয়, ঢাকা


৩০/১০/২০২২



ঢাকা আন্তর্জাতিক বাণিজ্য মেলা-২০২৩

DHAKA INTERNATIONAL TRADE FAIR (DITF-2023)



নথি নং-২৬.০২.০০০০.০৫৫.৪৪.০৩০.২২/ ৪৩২

তারিখঃ ০৬/১২/২০২২ খ্রিঃ

বিষয়ঃ ২৭তম ঢাকা আন্তর্জাতিক বাণিজ্য মেলা (ডিআইটিএফ)-২০২৩ এর সংরক্ষিত স্টলের চূড়ান্ত বরাদ্দপত্র।

২৭তম ঢাকা আন্তর্জাতিক বাণিজ্য মেলা (ডিআইটিএফ)-২০২৩ প্রাঙ্গণে সংরক্ষিত স্টল নং- ০৮, ০৯ ও ১০ (আট, নয় ও দশ) এর বরাদ্দ পাওয়ার জন্য প্রাথমিক বরাদ্দপত্রের শর্তানুযায়ী উক্ত প্রতিষ্ঠান কর্তৃক ভাড়া (ভ্যাট ট্যাক্স সহ) মোট ১৩,১২,৫০০/- (তের লক্ষ বার হাজার পাঁচশত) টাকা মেলা তহবিলে পরিশোধ করায় নিম্ন বর্ণিত শর্তাবলী পরিপালনের শর্তে ডিআইটিএফ-২০২৩ প্রাঙ্গণে সংরক্ষিত স্টল (আরএস) বরাদ্দ প্রদান করা হলোঃ

শর্তাবলীঃ

- ১। বরাদ্দ প্রদত্ত স্টলটি ২০'x২০' সাইজের অথবা ৪০০ বর্গফুট আয়তন বিশিষ্ট যেকোন সাইজের হতে পারে। বরাদ্দের অতিরিক্ত জায়গা ব্যবহার করা যাবে না। যদি কেউ অতিরিক্ত জায়গা দখল বা ব্যবহার করেন তাহলে বরাদ্দ বাতিলসহ বরাদ্দপ্রাপ্ত ভাড়া/মূল্যের হারের ১.৫ (দেড়) গুন পর্যন্ত কর্তৃপক্ষ কর্তৃক আরোপিত জরিমানা পরিশোধে বাধ্য থাকবেন।
- ২। স্টলের সজ্জিতকরণের সকল কাজ মানসম্পন্ন হতে হবে এবং সংশ্লিষ্ট প্রতিষ্ঠানের নিজস্ব ব্যয়ে আগামী ২০-১২-২০২২ খ্রিঃ তারিখের মধ্যে সম্পন্ন করতে হবে। নির্মাণ সামগ্রী ও মালামাল পরিবহনসহ সকল কাজ ঐ সময়ের মধ্যে শেষ করতে হবে;
- ৩। মাঠের সৌন্দর্য ও পরিবেশ বিঘ্নিত না করে সজ্জিতকরণের কাজ সম্পন্ন করতে হবে, যাতে পার্শ্বের স্টল/প্রতিষ্ঠানের কোন প্রতিবন্ধকতা সৃষ্টি না হয়। স্টলের অভ্যন্তরীণ সাজ-সজ্জার ক্ষেত্রে পার্টেক্স/প্রাইউড/পিভিসি/প্লাস্টিক উড দিয়ে সিলিং এবং ওয়াল তৈরি করতে হবে। স্টলের সামনে কোন প্রকার কাপড়ের ব্যানার এবং ভিতরের ওয়ালে বা সিলিং-এ কাপড় বা চট ব্যবহার করা যাবেনা;
- ৪। কোন ধরনের অনাকাঙ্ক্ষিত দুর্ঘটনার (যেমনঃ চুরি, অগ্নিকাত, প্রাকৃতিক দুর্যোগ, ধর্মঘট ইত্যাদি) জন্য সৃষ্ট আর্থিক ক্ষতি অথবা অন্য কোন প্রকার ক্ষতির জন্য মেলা কর্তৃপক্ষ দায়ী থাকবে না;
- ৫। স্টলের সামনের ফাঁকা জায়গায় মালামাল, মেশিনারী বা অন্য কোন দ্রব্য সংরক্ষণ বা প্রদর্শন করা যাবে না;
- ৬। স্টলের জন্য প্রয়োজনীয় মালামাল হালকা যানবাহনের মাধ্যমে নির্ধারিত সার্ভিস গेट দিয়ে রাত ১০:৩০ মিনিট থেকে রাত ০২:০০ টা পর্যন্ত পরিবহন করা যাবে;
- ৭। সংরক্ষিত স্টল এর সামনে বা পিছনে মালামাল বহনকারী কোন প্রকার যানবাহন (যেমনঃ- বাস, ট্রাক, মাইক্রোবাস, কার, মটর সাইকেল, ভ্যান ইত্যাদি) পার্কিং করা যাবে না;
- ৮। বরাদ্দের জন্য আবেদনপত্রে ঘোষিত পণ্য/দ্রব্যাদি ব্যতীত অন্য কোন পণ্য/দ্রব্যাদি প্রদর্শন করা যাবে না;
- ৯। স্টলের কোন অংশ হস্তান্তর বা সাবলেট দেয়া যাবে না;
- ১০। বরাদ্দকৃত জায়গায় বা মেলা মাঠের অন্য কোন স্থানে কোনরূপ ফোয়ারা এবং টাওয়ার নির্মাণ করা যাবে না;
- ১১। মেলার মাস্টার প্ল্যান যে কোন সময় পরিবর্তন বা পরিবর্তনে কর্তৃপক্ষের সিদ্ধান্তই চূড়ান্ত বলে বা আপত্তি গ্রহণযোগ্য হবে না;
- ১২। মেলায় কোন প্রকার লটারী, স্ক্যাচ কার্ড অথবা লাকী কুপনের মাধ্যমে প্রদর্শিত পণ্যাদি প্রচার/প্রদর্শন করা যাবে না;
- ১৩। স্টলে কোন ধরনের নিষিদ্ধ বা অবৈধ পণ্য বিক্রয়/প্রদর্শন সম্পন্ন নিষেধ;
- ১৪। স্টলের কোন অংশে রান্না করা, চুলা বা আগুন জ্বালানো বা খাদ্য দ্রব্য বিক্রয় করা যাবে না;
- ১৫। স্টল বরাদ্দপ্রাপ্তগণ কর্তৃক নিজ উদ্যোগে বিক্রিত দ্রব্যের উপর জাতীয় রাজস্ব বোর্ড ও ঢাকা সিটি কর্পোরেশন কর্তৃক আইন ও বিধি মোতাবেক আরোপিত যাবতীয় কর/ভ্যাট পরিশোধের ব্যবস্থা নিতে হবে। আবেদনপত্রের সাথে জমাকৃত নিরাপত্তা জামানতের অর্থ ফেরৎ নেয়ার সময় বিক্রয় কর ও ভ্যাট পরিশোধের প্রত্যয়নপত্র দাখিল করা বাধ্যতামূলক;
- ১৬। আবহাওয়াজনিত কারণসহ অন্যান্য অনিবার্য যে কোন কারণে মেলায় লোক সমাগম কম হলে বা নির্ধারিত তারিখের পূর্বে মেলা শেষ হলে এর জন্য মেলা কর্তৃপক্ষ দায়ী থাকবেনা এবং এ জন্য অর্থ মওকুফের কোন প্রকার সুযোগ থাকবে না;
- ১৭। মেলা শেষ হওয়ার পরবর্তী ০৩ (তিন) দিনের মধ্যে নিজ প্রতিষ্ঠানের অবকাঠামোসহ সকল ধরনের মালামাল আবশ্যিকভাবে অপসারণ করতে হবে। ০৩ (তিন) দিনের মধ্যে অপসারণ করা না হলে মেলা কর্তৃপক্ষ/ সংশ্লিষ্ট কর্তৃপক্ষ কর্তৃক অপসারণ করা হলে কোন ক্ষতিপূরণ দাবী করা যাবে না;
- ১৮। অগ্নি নির্বাপন ব্যবস্থা নিশ্চিতকল্পে দক্ষ ও প্রশিক্ষণ পাণ্ড কন্সিহ প্রয়োজনীয় সংখ্যক অগ্নি নির্বাপন যন্ত্র (Fire Extinguisher) স্টলে সংরক্ষণ বাধ্যতামূলক ;
- ১৯। এনার্জি সেভিং বাস্ব ব্যবহার নিশ্চিত করতে হবে, অন্য কোন বাস্ব ব্যবহার করা যাবে না। এছাড়া স্টলে প্রয়োজনের অতিরিক্ত বাতি ব্যবহার করা যাবে না। মেলা চলাকালে রাত ১০:০০ টার পর জাতীয় স্বার্থে স্টলের নিরাপত্তা বাতি ছাড়া অন্য সকল বাতি নিভিয়ে দিতে হবে। অগ্নিকান্ড প্রতিরোধের জন্য মান সম্পন্ন বৈদ্যুতিক সামগ্রী (বিশেষ করে উন্নতমানের ক্যাবল) ব্যবহার করতে হবে;

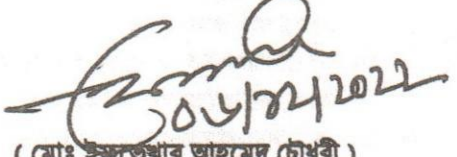
২৪/১২/২২

নং:	৬৮২০	তারিখ:	৭/১২/২২
১।	পাতি, টিবিপি	অতি জরুরী	
২।	পাতি, সিবিপি	উপস্থাপন করুন	
৩।	পরিচালক-১	ব্যবস্থা নিন	

তারিখ:	তারিখ:
১।	উপস্থাপন করুন
২।	ব্যবস্থা নিন
৩।	আলাপ করুন
৪।	নির্ধারিত করুন
৫।	অতি জরুরী
৬।	অতি জরুরী
৭।	অতি জরুরী
৮।	অতি জরুরী



- ২০। স্টলের জন্য বরাদ্দকৃত স্থানে কমপক্ষে ০১ (এক)টি ডাস্টবিন স্থাপন করতে হবে;
- ২১। ABC/BC/C ক্যাটাগরিভুক্ত লাইসেন্সধারী ইলেকট্রিক টেকনিশিয়ান দ্বারা বৈদ্যুতিক কাজ সম্পন্ন করতে হবে;
- ২২। বরাদ্দপ্রাপ্ত স্টলে অথবা এর প্রচারণায় অন্য কোন প্রতিষ্ঠানের নাম, ব্রান্ড, লোগো, প্রতীক ব্যবহার করা যাবে না;
- ২৩। আবেদন ফরম, বরাদ্দপত্র এবং বিজ্ঞপ্তিতে উল্লিখিত শর্তাবলী যথাযথভাবে পরিপালন সাপেক্ষে মেলা তহবিলে সংশ্লিষ্ট প্রতিষ্ঠানের জমাকৃত জামানতের অর্থ মেলা সমাপ্ত হওয়ার পর ফেরত দেয়া হবে। এর জন্য মেলা শেষ হওয়ার পরবর্তী ৯০ (নব্বই) দিনের মধ্যে মেলা কর্তৃপক্ষের নিকট লিখিত আবেদন করতে হবে। উক্ত ৯০ (নব্বই) দিনের মধ্যে আবেদন না করলে মেলা কর্তৃপক্ষ জামানত হিসেবে জমাকৃত অর্থের ৫০% ভাগ পর্যন্ত মেলা তহবিলের অনুকূলে কর্তন/বাজেয়াপ্ত করতে পারবেন। মেলা শেষ হওয়ার পরবর্তী ১৮০ (একশত আশি) দিনের মধ্যে জামানতের অর্থ ফেরত পাওয়ার জন্য আবেদন না করলে মেলা কর্তৃপক্ষ জমাকৃত জামানতের সম পরিমাণ পর্যন্ত অর্থ কর্তন বা বাজেয়াপ্ত করতে পারবেন। মেলা শেষ হওয়ার পরবর্তী ৩০০ (তিনশত) দিনের মধ্যে জামানতের অর্থ ফেরত পাওয়ার জন্য আবেদন না করলে জামানতের সমুদয় অর্থ স্বয়ংক্রিয়ভাবে বাজেয়াপ্ত হবে, এরূপ ক্ষেত্রে সংশ্লিষ্ট প্রতিষ্ঠানের জামানতের অর্থ ফেরতযোগ্য হবে না। এছাড়া জামানতের পাওনা অর্থ থেকে মেলা কর্তৃপক্ষ কর্তৃক যে কোন ধরনের আরোপিত জরিমানার অর্থ কর্তন করা যাবে ;
- ২৪। সংশ্লিষ্ট প্রতিষ্ঠানের দরপত্র/আবেদনপত্রের সাথে দাখিলকৃত ট্রেড লাইসেন্স সহ অন্যান্য তথ্য-প্রমাণাদি পরবর্তী সময়ে ভূয়া প্রমাণিত হলে সংশ্লিষ্ট প্রতিষ্ঠানের বিরুদ্ধে প্রয়োজন অনুযায়ী আইনানুগ ব্যবস্থা গ্রহণ করা হবে ;
- ২৫। প্রাথমিক বরাদ্দপত্রে উল্লিখিত শর্তাবলী, ইতোপূর্বে প্রকাশিত এ সংক্রান্ত দরপত্র বিজ্ঞপ্তি, সিডিউল, আবেদনপত্রে উল্লিখিত শর্তাবলী অথবা উপরের যে কোন শর্ত প্রতিপালনে ব্যর্থ হলে বরাদ্দকৃত স্টলটি বন্ধ করে দেয়া হবে এবং এ বরাদ্দ পত্র স্বয়ংক্রিয়ভাবে বাতিলসহ সংশ্লিষ্ট প্রতিষ্ঠানের জমাকৃত সমুদয় অর্থ বাজেয়াপ্ত হবে। ভবিষ্যতে ডিআইটিএফ এবং অন্যান্য আন্তর্জাতিক বাণিজ্য মেলায় অংশ গ্রহণের ক্ষেত্রে সংশ্লিষ্ট প্রতিষ্ঠান/সংস্থা/প্রতিষ্ঠান বা সংস্থার মালিককে অযোগ্য বলে ঘোষণাসহ কালো তালিকাভুক্ত করা হবে। ওপরে বর্ণিত যে কোন শর্ত লঙ্ঘন বা এর ব্যত্যয় ঘটানো হলে সংশ্লিষ্ট প্রতিষ্ঠান/সংস্থা/প্রতিষ্ঠান বা সংস্থার মালিকের বিরুদ্ধে রাষ্ট্রের প্রচলিত আইন ও বিধি মোতাবেক প্রয়োজনীয় প্রশাসনিক ও ফৌজদারী ব্যবস্থা গ্রহণ করা হবে।
- ২৬। এ ছাড়া সময় সময় ডিআইটিএফ কর্তৃপক্ষ কর্তৃক জারিকৃত অন্যান্য আদেশ-নির্দেশাবলী প্রতিপালন করতে হবে এবং
- ২৭। মেলা কর্তৃপক্ষ যে কোন কারণ দর্শানো ব্যতিরেকে এ বরাদ্দ পত্র বাতিল করার সকল ক্ষমতা সংরক্ষণ করেন।


(মোঃ ইকবাল আহমেদ চৌধুরী)

সচিব, রপ্তানি উন্নয়ন ব্যুরো

ও

পরিচালক, ডিআইটিএফ-২০২৩ সচিবালয়

ফোনঃ ০২-৫৫০১৩৪২০

মোবাইলঃ ০১৭১১২৩৪৫৯৬

ব্যবস্থাপনা পরিচালক

জয়িতা ফাউন্ডেশন

কনকর্ড রয়্যাল কোর্ট ভবন (৬ষ্ঠ তলা)

২৭৫/জি, রোড নং-২৭ (পুরাতন)

ধানমন্ডি, ঢাকা।

অনুলিপিঃ

- ১। এপিআরও টু ভাইস চেয়ারম্যান, রপ্তানি উন্নয়ন ব্যুরো, ঢাকা (ভাইস-চেয়ারম্যান মহোদয়ের সদয় অবগতির জন্য)।
- ২। পিএ টু মহাপরিচালক-১/২, রপ্তানি উন্নয়ন ব্যুরো, ঢাকা (মহাপরিচালক-১/২ মহোদয়ের সদয় অবগতির জন্য)।
- ৩। সদস্য সচিব, ঢাকা আন্তর্জাতিক বাণিজ্য মেলা (ডিআইটিএফ)-২০২৩ সচিবালয়।
- ৪। উপ-পরিচালক (অর্থ), রপ্তানি উন্নয়ন ব্যুরো, ঢাকা।

জয়িতা ফাউন্ডেশন
মহিলা ও শিশু বিষয়ক মন্ত্রণালয়
কনকর্ড রয়্যাল কোর্ট ভবন (৬ষ্ঠ তলা) ২৭৫/জি
রোড নং-২৭ (পুরাতন) ধানমন্ডি আ/এ, ঢাকা-১২০৯
www.joyeeta.gov.bd

স্মারক নং: ৩২.০৪.০০০০.০০১.৪০.২২৪.১৯-

তারিখ: ২৪/১১/২০২২

অফিস আদেশ

২৬ নভেম্বর, ২০২২ তারিখ শনিবার Foreign Officers Spouse's Association (FOSA) কর্তৃক ফরেন সার্ভিস একাডেমি, বেইলী রোড, ঢাকা তে এক দিনের মেলায় জয়িতা ফাউন্ডেশনের স্টলে নিম্নোক্ত কর্মকর্তা ও কর্মচারীগণ দায়িত্ব করবেন।

ক্রমিক	তারিখ ও সময়	দায়িত্ব পালনকারী কর্মকর্তার নাম ও পদবী	কর্মচারীর নাম ও পদবী
১	২৬/১১/২০২২ মেলা শুরু থেকে শেষ পর্যন্ত (১০.০০ টা হতে বেলা ৮.০০ টা)	১। রুকনুজ্জামাম (সহকারী ব্যবস্থাপক) ২। সবুজ দাস (সহকারী ব্যবস্থাপক) ৩। রাফিকা সুলতানা (সহকারী ব্যবস্থাপক)	১। মোঃ রায়হান অফিস সহায়ক

উল্লিখিত কর্মকর্তা ও কর্মচারীগণ মেলায় দায়িত্ব পালনের জন্য জয়িতা ফাউন্ডেশনের ২০২২-২৩ অর্থবছরের বরাদ্দ হতে সম্মানী/ভাতা প্রাপ্য হবেন।

M. H. Khan
28/11/2022
মোহাঃ ইয়াসমিন আক্তার
পরিচালক-৩ (উপসচিব)
জয়িতা ফাউন্ডেশন

সদয় অবগতি ও কার্যার্থে বিতরণ (জ্যেষ্ঠতার ক্রমানুসারে নয়):

- ১। পরিচালক-১/২/৩, জয়িতা ফাউন্ডেশন।
- ২। সহকারী ব্যবস্থাপক/ উপজেলা মহিলা বিষয়ক কর্মকর্তা (সংশ্লিষ্ট) জয়িতা ফাউন্ডেশন।
- ৩। কমন সার্ভিসেস অফিসার/অফিস সহায়ক/কম্পিউটার অপারেটর/হিসাব রক্ষক কর্মকর্তা/ ইনচার্জ (সংশ্লিষ্ট), জয়িতা ফাউন্ডেশন।
- ৪। পিএ টু ব্যবস্থাপনা পরিচালক, জয়িতা ফাউন্ডেশন (ব্যবস্থাপনা পরিচালক মহোদয়ের সদয় অবগতির জন্য)।
- ৫। অফিস কপি।



Foreign Office Spouses' Association (FOSA)
Dhaka

FOSA/Fair/2022

24 November 2022

Dear Ms. Khan,

Greetings from Foreign Office Spouses' Association (FOSA).

We're writing to inform you that FOSA organizing a diplomatic fair namely the 'International Charity Bazaar' on 26 November, 2022 Saturday at the Foreign Service Academy, 22 Baily Road, Dhaka; from 10 A.M to 8 P.M.

The proceeds of the fair would be spent entirely for charity purposes.

We would deeply appreciate if your foundation participates through setting up a stall.

With thanks in advance and best regards,

Kazi S. Hoque

Kazi Sayma Hoque
General Secretary, FOSA

Afroja Khan
Managing Director, Joyeeta Foundation
Concord royal court, Road No- 16(New), 5th floor
Dhaka- 1207

৪.২.২

৩

Bangladesh

জয়িতা ফাউন্ডেশন
মহিলা ও শিশু বিষয়ক মন্ত্রণালয়
কনকর্ড রয়্যাল কোর্ট ভবন (৬ষ্ঠ তলা)
২৭৫/ জি, রোড নং- ২৭ (পুরাতন), ধানমন্ডি, ঢাকা।



স্মারক নং: জ:ফা:/মেলা সংক্রান্ত/২২৪/২০১৯-১২৪

তারিখ: ২২/০২/২০২২ খ্রি.

বিষয়: '১০ম জাতীয় এসএমই পণ্য মেলা-২০২২'-এ জয়িতা ফাউন্ডেশনের নারী উদ্যোক্তাদের অংশগ্রহণ।

উপর্যুক্ত বিষয়ের পরিপ্রেক্ষিতে জানানো যাচ্ছে যে, '১০ম জাতীয় এসএমই পণ্য মেলা-২০২২'-এ জয়িতা ফাউন্ডেশনের ০৬ (ষোল) জন নারী উদ্যোক্তা অংশগ্রহণের আগ্রহ প্রকাশ করেছে (সংযুক্ত)।

২। এমতাবস্থায়, নারী উদ্যোক্তাদের আবেদনপত্র, প্রয়োজনীয় কাগজপত্র এবং স্টল ফি বাবদ প্রদেয় পে-অর্ডার এইসঙ্গে সদয় অবগতি ও পরবর্তী প্রয়োজনীয় ব্যবস্থা গ্রহণের জন্য প্রেরণ করা হলো। একইসঙ্গে উক্ত ০৬ (ষোল) জন নারী উদ্যোক্তার পণ্যের/ ব্যবসার ধরণ অনুযায়ী উপযুক্ত স্থানে পাশাপাশি স্টল বরাদ্দ দেওয়ার জন্য সর্বিনয় অনুরোধ করা হলো।

সংযুক্তি: ০৬ (ষোল) টি আবেদন।

২২/০২/২২
মুহাম্মদ আরিফুল ইসলাম
পরিচালক-১ (উপসচিব)
জয়িতা ফাউন্ডেশন

ব্যবস্থাপনা পরিচালক
এসএমই ফাউন্ডেশন
আগারগাঁও, ঢাকা।

অনুলিপি: সদয় জ্ঞাতার্থে

১। পিএটু ব্যবস্থাপনা পরিচালক, জয়িতা ফাউন্ডেশন।

Received with Thanks
Md. Rakib Uddin KHAN
Deputy General Manager
SME Foundation
27.02.2022

**‘১০ম জাতীয় এসএমই পণ্য মেলা-২০২২’-এ জয়িতা ফাউন্ডেশনের নারী উদ্যোক্তাদের অংশগ্রহণকারী নারী
উদ্যোক্তাদের তালিকা:**

ক্রম	উদ্যোক্তার নাম, প্রতিষ্ঠানের নাম ও ঠিকানা	পে-অর্ডার নম্বর	জয়িতায় স্টল নম্বর	পণ্য/ব্যবসার ধরণ
১	নাহিমা আক্তার, সজন মহিলা সংস্থা, গ্রাম: ভাবনপুর, ডাক: তাহেরপুর, উপজেলা: বাগমারা, জেলা: রাজশাহী	POE 2859686	A-49	হাতের কাজের থ্রি-পিচ, শাড়ী, ওয়ান-পিচ
২	পারভীন হোসেন, সভানেত্রী, কোন্ডলবাগ মহিলা সমিতি, কোন্ডলবাগ পূর্বপাড়া মহিলা সমিতি, ঘোষবাগ, আশুলিয়া, ঢাকা।	CB/PO 5010534	A-07	Hand Crafted Cloth, Bed Sheet
৩	দিলশাদ বেগম, সভানেত্রী, ষড়কুঞ্জ বুটিকস, বাসা: ১০/১২, হৈমন্তি, ষড়কুঞ্জ আ/এ ৩/২৬/৬/ সুলতান নগর, ঢাকা।	POA 3373537	D-02	হাউজ হোল্ড, বেড কভার, কুশন, ডাইনিং রানার সেট
৪	আলমাস পারভীন, সভানেত্রী, মায়েরডাক ইন্টারন্যাশনাল ওয়েলফেয়ার অর্গানাইজেশন, আসাদ এভিনিউ ৪৪/৪৫, আর আর একরড, ফ্ল্যাট -২বি মোহাম্মদপুর, ঢাকা।	PO-AA 0187620	A-43	সিল্ক জামদানীর শাড়ী, থ্রি পিস, দো- পাট্টা টপস ইত্যাদি
৫	ফারজানা আক্তার মিথিলা, সভানেত্রী, সপ্তবর্ণা মহিলা উন্নয়ন সংস্থা, কলেজ রোড চিলমারী, কুড়িগ্রাম।	JPO 4805809	A-44	শাড়ী, থ্রি-পিস, বেডশীট, কুর্তি, কোটি ইত্যাদি
৬	খুসিমা বেগম জোনাকী খ্যামিলি টেক্সটাইল উইথ ডেভেলপমেন্ট	1361325	E-01	শিখুদের দোকান

১/১৬

Bangladesh

গণপ্রজাতন্ত্রী বাংলাদেশ সরকার

মহিলা ও শিশু বিষয়ক মন্ত্রণালয়

জয়িতা ফাউন্ডেশন

ব্যবস্থাপনা পরিচালক এর দপ্তর



৩/২/২২

...

সভাপতি আফরোজা খান
ব্যবস্থাপনা পরিচালক
সভার তারিখ ০৩ নভেম্বর ২০২২
সভার সময় বেলা ১১.০০ ঘটিকা
স্থান কনফারেন্স রুম, জয়িতা ফাউন্ডেশন
উপস্থিতি সংযুক্তি-১

সভাপতি মহোদয় সভার শুরুতে জেল হত্যা দিবসে শহীদ জাতীয় চার নেতার প্রতি বিনম্র শ্রদ্ধা জ্ঞান এবং তাঁদের আত্মার শান্তি ও মাগফেরাত কামনা করেন। এরপর সভায় উপস্থিত সকলকে স্বাগত জানিয়ে সভার কাজ শুরু করেন। সভার বিভিন্ন বিষয়ে বিস্তারিত আলোচনা ও গৃহীত সিদ্ধান্তসমূহ নিম্নরূপ;

১। জয়িতা'র ১১ তম প্রতিষ্ঠা বার্ষিকী উদযাপনঃ

সভাপতি মহোদয়, আসন্ন ১৬ নভেম্বর জয়িতা'র ১১তম প্রতিষ্ঠাবার্ষিকী উদযাপনের লক্ষ্যে দেশের অর্থনৈতিক সার্বিক অবস্থা বিবেচনায় নিয়ে স্বল্পপরিসরে প্রতিষ্ঠাবার্ষিকী উদযাপনের বিষয়টি সভায় উপস্থাপন করেন এবং উদ্যোক্তাদের মতামত চান। সভায় উপস্থিত উদ্যোক্তাগণ নিম্নরূপ প্রস্তাব উপস্থাপন করেন;

- ১। প্রতিষ্ঠাবার্ষিকী উপলক্ষ্যে জয়িতা'র বিপণন কেন্দ্রের (রাপা প্লাজা ৪র্থ তলা) নারী উদ্যোক্তাদের তৈরিকৃত পণ্য নিয়ে ৩-৭ দিন ব্যাপী মেলা আয়োজন করা যায় মর্মে উদ্যোক্তাগণ জানান।
- ২। রাপার বাইরে শিল্পকলা একাডেমি বা অন্য কোন উন্মুক্ত স্থানে মেলা করার বিষয়ে পরামর্শ দেন।
- ৩। প্রতিষ্ঠাবার্ষিকী উপলক্ষ্যে রাপার দুইটি ফ্লোর (৫ম ও ৪র্থ তলা) দৃষ্টি নন্দন করে সাজানো যেতে পারে এবং কেক কাটা যেতে পারে।
- ৪। প্রতিষ্ঠাবার্ষিকী উপলক্ষ্যে ফুড কোর্টে একটি স্টেজ করে কালচারাল অনুষ্ঠান করা যায় কিনা এই বিষয়টি উপস্থাপন করেন।
- ৫। প্রতিষ্ঠাবার্ষিকী উপলক্ষ্যে রাপায় অনুষ্ঠিতব্য মেলার বিষয়ে অধিক প্রচারনা করা এবং ১১ তম প্রতিষ্ঠাবার্ষিকী উপলক্ষ্যে উদ্যোক্তাদের পক্ষ হতে আগত ক্রেতাদের জন্য স্পেশাল ডিসকাউন্ট রাখার প্রস্তাব দেন।
- ৬। প্রতিষ্ঠাবার্ষিকী উপলক্ষ্যে উদ্যোক্তাদের উৎপাদিত পণ্য (প্রত্যেক স্টল হতে কম পক্ষে ১ টি) বিপণন কেন্দ্রের একটি কমন জায়গায় বিপণনের জন্য ডিসপ্লে করা যায় মর্মে প্রস্তাব দেন।

সিদ্ধান্ত: ১.১। জয়িতা'র ১১তম প্রতিষ্ঠাবার্ষিকী উদযাপন উপলক্ষ্যে রাপার দুইটি ফ্লোরে (৪র্থ ও ৫ম তলা) ৪ (চার) দিন ব্যাপী মেলা আয়োজন করা হবে।

- ১.২। দৃষ্টি নন্দন করে রাপা প্লাজার (৪র্থ ও ৫ম তলা) দুইটি ফ্লোর সাজানো হবে।
- ১.৩। রাপায় অনুষ্ঠিতব্য মেলার বিষয়ে অধিক প্রচারনা করা হবে (টিভির স্ক্রল, মাইকিং, ফেইসবুক, ২৭ নাম্বার রোডে স্কাই ব্যানার টানানো, ডিজিটাল প্রচারণা, টিভিসি ও মিডিয়া কাভারেজ প্রভৃতির মাধ্যমে)।
- ১.৪। উদ্যোক্তাগণ স্পেশাল ডিসকাউন্টের ব্যবস্থা নিবেন।
- ১.৫। দুইটি গেট সাজানো হবে এবং ফুড কোর্টে উদ্যোক্তাগণ পপকর্ন, ক্যান্ডিষ্টল, ফুসকা ও চটপটি ইত্যাদি পরিবেশনের আয়োজন করা হবে।

বাস্তবায়নকারী: ১.১। পরিচালক- ৩

১.২। সহকারী ম্যানেজার, বিপণন ও সম্প্রসারণ শাখা

২। বাণিজ্য মেলা-২০২৩ এ অংশগ্রহণঃ

সভায় উপস্থিত সকল উদ্যোক্তাগণকে সভাপতি মহোদয় জানান, আসন্ন বাণিজ্য মেলায় জয়িতা ফাউন্ডেশনের নারী উদ্যোক্তাদের অংশগ্রহণের জন্য ইতোমধ্যে ইপিবি বরাবর স্টল বরাদ্দ চেয়ে আবেদন করা হয়েছে। এবার বেশী স্পেস বরাদ্দ করার জন্য EPB -কে চিঠি পাঠানো হয়েছে। তিনি আরও উল্লেখ করেন জয়িতা ফাউন্ডেশন একটি সরকারী প্রতিষ্ঠান, মেলায় আমরা এমন কিছু করবো না যেখানে আমাদের সুনাম নষ্ট হয়। জয়িতার সুনাম রক্ষা করা আমাদের সকলের দায়িত্ব।

- ২.১। ইপিবি হতে মেলায় স্টল/জায়গা বরাদ্দ প্রাপ্তি সাপেক্ষে অংশগ্রহণকারী উদ্যোক্তাদের মধ্যে স্টলের জায়গা/স্পেস বন্টন করা হবে।
- ২.২। বাণিজ্য মেলা-২০২৩ এ একটি দৃষ্টিনন্দন স্টল/প্যাভিলিয়ন প্রস্তুত করা হবে।
- ২.৩। বাণিজ্য মেলায় অংশগ্রহণের জন্য জয়িতা ফাউন্ডেশন কর্তৃক এ্যাপ্রুভ আবেদন ফর্ম পূরণ করে নির্দিষ্ট সময়ের মধ্যে জমা দিতে হবে।

বাস্তবায়নকারী: ২.১। পরিচালক-৩

২.২। সহকারী ম্যানেজার, বিপণন ও সম্প্রসারণ শাখা

৩। বিবিধ

১। SME মেলায় অংশগ্রহণ বিষয়ে উদ্যোক্তাগণের আলোচনার প্রেক্ষিতে ব্যবস্থাপনা পরিচালক মহোদয় সভাকে জানান, জয়িতা ফাউন্ডেশন হতে আবেদনকারী উদ্যোক্তাদের মেলায় ভালো জায়গায় এবং একই সাথে স্টল দেওয়ার বিষয়ে এসএমই ফাউন্ডেশন কে ব্যবস্থা গ্রহণের জন্য অনুরোধ জানানো হয়েছে।

২। উদ্যোক্তাদের ফ্যাশন ডিজাইন এ্যাডভান্স ট্রেনিং এর বিষয়ে আলোচনা করলে ব্যবস্থাপনা পরিচালক মহোদয় এ বিষয়ে প্রয়োজনীয় ব্যবস্থা নেওয়া হবে মর্মে সভাকে জানান।

৪। সভায় আর কোন আলোচনা না থাকায় সভাপতি মহোদয় সবাইকে ধন্যবাদ জানিয়ে সভার সমাপ্তি ঘোষণা করেন।



আফরোজা খান
ব্যবস্থাপনা পরিচালক

স্মারক নম্বর: ৩২.০৪.০০০০.০০১.৭১.২৭০.২০.৪৭৪

তারিখ: ২৩ কার্তিক ১৪২৯

০৮ নভেম্বর ২০২২

বিতরণ (জ্যেষ্ঠতার

ক্রমানুসারে নয়) :

- ১) প্রকল্প পরিচালক , জয়িতা ফাউন্ডেশনের সক্ষমতা বিনির্মাণ প্রকল্প এর দপ্তর, জয়িতা ফাউন্ডেশন
- ২) পরিচালক- ৩, ব্যবস্থাপনা পরিচালক এর দপ্তর, জয়িতা ফাউন্ডেশন
- ৩) পরিচালক- ২, ব্যবস্থাপনা পরিচালক এর দপ্তর, জয়িতা ফাউন্ডেশন
- ৪) পরিচালক- ১, ব্যবস্থাপনা পরিচালক এর দপ্তর, জয়িতা ফাউন্ডেশন
- ৫) সহকারী ব্যবস্থাপক (প্রমোশন), ব্যবস্থাপনা পরিচালক এর দপ্তর, জয়িতা ফাউন্ডেশন
- ৬) সহকারী ব্যবস্থাপক (বিপণন ও সম্প্রসারণ), ব্যবস্থাপনা পরিচালক এর দপ্তর, জয়িতা ফাউন্ডেশন
- ৭) সহকারী ব্যবস্থাপক (অর্থ ও হিসাব), ব্যবস্থাপনা পরিচালক এর দপ্তর, জয়িতা ফাউন্ডেশন
- ৮) পিএ টু ব্যবস্থাপনা পরিচালক, ব্যবস্থাপনা পরিচালক এর দপ্তর, জয়িতা ফাউন্ডেশন
- ৯) কমন সার্ভিসেস অফিসার, ব্যবস্থাপনা পরিচালক এর দপ্তর, জয়িতা ফাউন্ডেশন
- ১০) নারী উদ্যোক্তা (সকল), জয়িতা বিপণন কেন্দ্র/ জয়িতা ফুড কোর্ট



আফরোজা খান
ব্যবস্থাপনা পরিচালক

জয়িতা ফাউন্ডেশনের সক্ষমতা বিনির্মাণ প্রকল্প
জয়িতা ফাউন্ডেশন, মহিলা ও শিশু বিষয়ক মন্ত্রণালয়
কনকর্ড রয়্যাল কোর্ট (৬ষ্ঠ তলা), ২৭৫/জি,
রোড -২৭ (পুরাতন), ধানমন্ডি, ঢাকা।

স্মারক নং: ৩২.০৪.০০০০.০০৩.১১.২৭৫.২২ - ৩১২৪

তারিখ: ২৫/১০/২০২২

বিষয়: জয়িতা নারী উদ্যোক্তা সৃষ্টির লক্ষ্যে বিআরটিসি'র মাধ্যমে মহিলাদের 'কার-ডাইভিং' বিষয়ে ২১ তম ব্যাচের ৩০ (ত্রিশ) দিনের প্রশিক্ষণ প্রদান সংক্রান্ত।

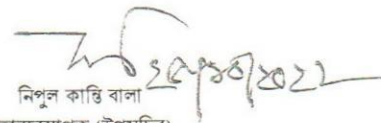
মহিলা ও শিশু বিষয়ক মন্ত্রণালয়ের নিয়ন্ত্রণাধীন জয়িতা ফাউন্ডেশনের সক্ষমতা বিনির্মাণ প্রকল্পের আওতায় জয়িতা নারী উদ্যোক্তা সৃষ্টির লক্ষ্যে নির্বাচিত মহিলা প্রশিক্ষণার্থীদের বাংলাদেশ রোড ট্রান্সপোর্ট কর্পোরেশনের ব্যবস্থাপনায় বাস ডিপো, মিরপুর-১২ তে 'কার- ডাইভিং' বিষয়ে নিম্নোক্ত সময়সূচি অনুযায়ী প্রশিক্ষণ প্রদান করা হবে।

ক্র. নং	প্রশিক্ষকের নাম	প্রশিক্ষকের মেয়াদ	প্রতিদিনের প্রশিক্ষণকাল
০১	কার-ডাইভিং	৩০ দিনঃ ২৬ অক্টোবর ২০২২ হতে ২৪ নভেম্বর ২০২২ পর্যন্ত। (সপ্তাহে ৫দিন) ২৮,২৯ অক্টোবর ও ৪,৫,১১,১২,১৮,১৯ নভেম্বর ২০২২ সাপ্তাহিক ছুটির জন্য প্রশিক্ষণ বন্ধ থাকবে।	সকাল ০৭.০০ টা হতে বিকাল ০৫.০০ টা পর্যন্ত (প্রতি জনের জন্য ২৫ মিনিট)

২। কার-ডাইভিং প্রশিক্ষণে অংশগ্রহণের জন্য নিম্নোক্ত প্রশিক্ষণার্থীদের মনোনয়ন প্রদান করা হলঃ

ক্র. নং	প্রশিক্ষণার্থীর নাম ও ঠিকানা	শিক্ষাগত যোগ্যতা	মোবাইল নম্বর
০১	জনাব নুহাত আইশা শেখ, ১৫ মিতালি হাউজিং, পূর্ব কাফরুল, ঢাকা।	এইচএসসি	০১৭৫৮-০৬৬০৮৯
০২	জনাব মোসাঃ যারীন তাসনিম, জোতনসী, বাঘা, রাজশাহী।	এসএসসি	০১৭৪০-২৫০০৮৫
০৩	জনাব আবিদা সুলতানা, আড়পাড়া, হরিনা, বাঘা, রাজশাহী।	এইচএসসি	০১৭৭২-৩৩৬৮০১
০৪	জনাব শর্মিলা সরকার, জোতকাদিবপুর, কিশোরপুর, বাঘা, রাজশাহী।	এইচএসসি	০১৩০০-১৮৪৭০৭
০৫	জনাব মোসাঃ ববিতা বেগম, জোতরাঘর, বাঘা-৬২৮০, বাঘা, রাজশাহী।	এইচএসসি	০১৩০০-১১৬১৪৩
০৬	জনাব জারিন তাসনিম, ডি/৩৪, ব্লক-ই, জাকির হোসেন রোড, লালমাটিয়া, ঢাকা।	এইচএসসি	০১৯৩২-০৩২৬০৬
০৭	জনাব তানিয়া রায়, মিরপুর-১৩, বিআরটিসি অফিসার্স কোয়ার্টার, ঢাকা।	স্নাতকোত্তর	০১৭১৪-৬১৯৭১৬
০৮	জনাব রাফিকা ইকবাল মিথিলা, ২০দাগ, টোলারবাগ, মিরপুর, ঢাকা।	স্নাতকোত্তর	০১৬১৯-১২১৩১৯
০৯	জনাব মোছাঃ পারভীন আক্তার, গাছপাড়া, টেবুনিয়া, পাবনা।	এসএসসি	০১৭৭৫-৬৫৭৩১৯
১০	জনাব নাহার আক্তার, ১৭৪/৪, সুলতানগঞ্জ, রায়ের বাজার, ধানমন্ডি-২৭, ঢাকা।	এইচএসসি	০১৭৪২-৪৪৪১৬৯
১১	জনাব ফারজানা আক্তার শাহী, ১৭৪/৪, সুলতানগঞ্জ, রায়ের বাজার, ধানমন্ডি-২৭, ঢাকা।	এইচএসসি	০১৮৭১-৪০৭৬৫২
১২	জনাব মিনারা খাতুন, ৯৯/২, ঠুলটুলিয়া মেইন রোড, কয়েতপাড়া, ডেমরা-১৩৬০।	স্নাতকোত্তর	০১৬৮৭-৮৪৪৫৮০
১৩	জনাব তানজিনা আক্তার, ৩৮/এ, হোল্ডিং-২৭১, নিরিবিলি হাউজিং, শংকর, ঢাকা।	স্নাতকোত্তর	০১৮২৯-৩৪৮১৫০
১৪	জনাব রুবিনা ইয়াসমিন, বাসা-১৬১/৭, রোড-৬, ওয়েস্ট ধানমন্ডি, ব্লক-আর/এ, ঢাকা।	এইচএসসি	০১৬২০-৩০০২৬৭
১৫	জনাব মনি আক্তার মৌ, ব্লক-সি, বাসা-৪৫, রোড-০২, মিরপুর-১২, ঢাকা।	এইচএসসি	০১৬৩১-২৫৫৫১৩
১৬	জনাব সুলতানা নাছরীন, নিজকল্পা, ময়মনসিংহ-২২০০, ময়মনসিংহ সদর, ময়মনসিংহ।	স্নাতক	০১৬৭৯-৫৬০৫৯০
১৭	জনাব জান্নাত আরিফা জুই, জাকির হোসেন রোড, ব্লক-ডি, মোহাম্মাদপুর, ঢাকা।	এসএসসি	০১৭৩৬-৩৯৭৫৪৫
১৮	জনাব আয়শা আক্তার রেশমি, সেকশন-১২, মিরপুর, উত্তর কালিশি, টেকের বাড়ী।	এসএসসি	০১৯৪৪-৩০৫৪৭০
১৯	জনাব তাসলিমা নাসরীন পপি, ২৭২/৮, বাতেন নগর মাজার রোড, মিরপুর-১, ঢাকা-১২১৬।	স্নাতকোত্তর	০১৬৮৭-০৮৮৫১৭
২০	জনাব রুবিনা ইয়াসমীন, পূর্ব কাজীপাড়া, মিরপুর, ঢাকা-১২১৬।	এসএসসি	০১৭১৫-১০৭৬০৪
২১	জনাব সীমন আহমেদ মাহামুদা, ১০৪/এ/২৫, রায়ের বাজার, বুদ্ধিজীবী রোড, ঢাকা।	এসএসসি	০১৯৯০-৪২৯৪৯৩
২২	জনাব লামিয়া আক্তার রীতা, ২০/১, মধ্য পাইকপাড়া, মিরপুর, ঢাকা-১২১৬।	স্নাতক	০১৭৪৩-২৮১৩৮৩

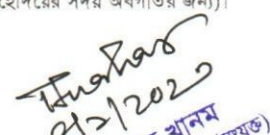
৩। উক্ত প্রশিক্ষণের সমুদয় ব্যয় জয়িতা ফাউন্ডেশনের সক্ষমতা বিনির্মাণ প্রকল্পের ২০২২-২০২৩ অর্থবছরের প্রশিক্ষণ খাত হতে নির্বাহ করা হবে এবং প্রশিক্ষণার্থীদের সার্টিফিকেট প্রদানের সময় বিধি মোতাবেক সম্মানী নগদে প্রদান করা হবে। সার্টিফিকেট প্রদানের তারিখ ও সময় পত্র মারফত/মোবাইলে এসএমএস এর মাধ্যমে জানিয়ে দেয়া হবে।



নিপুল কান্তি বাল
মহাব্যবস্থাপক (উপসচিব)
মোবাইল : ০২১৫৭১২০৬৯।

অবগতি ও কার্যার্থে অনুলিপি (জ্যেষ্ঠতার ক্রমানুসারে নয়):

১. ব্যক্তিগত কর্মকর্তা, ব্যবস্থাপনা পরিচালক, জয়িতা ফাউন্ডেশন (ব্যবস্থাপনা পরিচালক মহোদয়ের সদয় অবগতির জন্য)।
২. প্রকল্প পরিচালক, জয়িতা ফাউন্ডেশনের সক্ষমতা বিনির্মাণ প্রকল্প।
৩. ম্যানেজার (অপারেশন) বিআরটিসি, মিরপুর বাস ডিপো, মিরপুর-১২।
৪. একাউন্ট্যান্ট, জয়িতা ফাউন্ডেশনের সক্ষমতা বিনির্মাণ প্রকল্প।
৫. কার-ডাইভিং প্রশিক্ষণার্থী.....।
৬. অফিস কপি

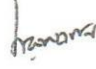

৪/১০/২০২২
লুৎমান নাহার খানম
উপজেলা মহিলা বিষয়ক অফিসার (সংজ্ঞা)
প্রশিক্ষণ ও মানব সম্পদ উন্নয়ন
জয়িতা ফাউন্ডেশন

জয়িতা ফাউন্ডেশনের সক্ষমতা বিনির্মাণ প্রকল্প
জয়িতা ফাউন্ডেশন, মহিলা ও শিশু বিষয়ক মন্ত্রণালয়
কনকর্ড রয়্যাল কোর্ট (৬ষ্ঠ তলা), বাড়ি নং- ৪০
রোড নং-২৭ (পুরাতন), ধানমন্ডি, ঢাকা।

বিষয় : বিআরটিসি'র মাধ্যমে মহিলাদের 'কার-ড্রাইভিং' বিষয়ে ২১ ও ২২ তম ব্যাচের ৩০ (ত্রিশ) দিনের প্রশিক্ষণ কোর্সের সমাপনী ও সার্টিফিকেট বিতরণ অনুষ্ঠানের হাজিরা।

কোর্স মেয়াদঃ ২৬ অক্টোবর ২০২২ হতে ২৪ নভেম্বর ২০২২ ও ২৭ অক্টোবর ২০২২ হতে ২৫ নভেম্বর ২০২২ পর্যন্ত।

তারিখ: ১৫/১২/২০২২।

ক্রমিক নং	নাম, পদবি ও প্রতিষ্ঠানের নাম	অংশগ্রহনের ধরণ	স্বাক্ষর
১	জনাব মারুফ হাসান প্রোগ্রামার জয়িতা ফাউন্ডেশন	প্রোগ্রামার	


জয়িতা ফাউন্ডেশনের সক্ষমতা বিনির্মাণ প্রকল্প
জয়িতা ফাউন্ডেশন, মহিলা ও শিশু বিষয়ক মন্ত্রণালয়
কনকর্ড রয়্যাল কোর্ট (৬ষ্ঠ তলা), বাড়ী নং- ৪০
রোড- ২৭ (পুরাতন), ধানমন্ডি, ঢাকা।

বিষয়: জয়িতা নারী উদ্যোক্তা সৃষ্টির লক্ষ্যে বিআরটিসি'র মাধ্যমে মহিলাদের 'কার-ড্রাইভিং' বিষয়ে ৩০ (ত্রিশ) দিনের প্রশিক্ষণে ২১ তম এবং ২২ তম ব্যাচের সমাপনী ও সার্টিফিকেট বিতরণ অনুষ্ঠানের সভাপতি এর হাজিরা।

কোর্সের মেয়াদ: ২৬ অক্টোবর ২০২২ হতে ২৪ নভেম্বর ২০২২ পর্যন্ত।

কোর্সের মেয়াদ: ২৭ অক্টোবর ২০২২ হতে ২৫ নভেম্বর ২০২২ পর্যন্ত।

তারিখ: ১৫/১২/২০২২।

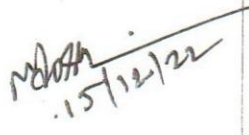
ক্রমিক নং	নাম, পদবি ও প্রতিষ্ঠানের নাম	অংশগ্রহণের ধরণ	স্বাক্ষর
১	জনাব মোঃ শহিদুল ইসলাম (অতি: সচিব) প্রকল্প পরিচালক জয়িতা টাওয়ার নির্মাণ প্রকল্প।	সভাপতি	

জয়িতা ফাউন্ডেশনের সক্ষমতা বিনির্মাণ প্রকল্প
জয়িতা ফাউন্ডেশন, মহিলা ও শিশু বিষয়ক মন্ত্রণালয়
কনকর্ড রয়্যাল কোর্ট (৬ষ্ঠ তলা), বাড়ী নং- ৪০
রোড- ২৭ (পুরাতন), ধানমন্ডি, ঢাকা।

বিষয়: জয়িতা নারী উদ্যোক্তা সৃষ্টির লক্ষ্যে বিআরটিসি'র মাধ্যমে মহিলাদের 'কার-ড্রাইভিং' বিষয়ে ৩০ (ত্রিশ) দিনের প্রশিক্ষণে
২১ ও ২২তম ব্যাচের সমাপনী ও সার্টিফিকেট বিতরণ অনুষ্ঠানে গেস্ট অব অনার ও সম্মানিত উপস্থিতির হাজিরা।

কোর্সের মেয়াদ: : ২৬ অক্টোবর ২০২২ হতে ২৪ নভেম্বর ২০২২ ও ২৭ অক্টোবর ২০২২ হতে ২৫ নভেম্বর ২০২২ পর্যন্ত।






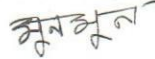

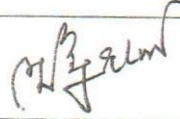



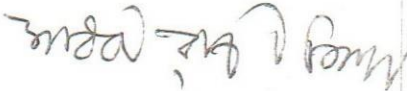
তারিখ: ১৫/১২/২০২২।

ক্রমিক নং	নাম, পদবী ও প্রতিষ্ঠানের নাম	অংশগ্রহণের ধরণ	স্বাক্ষর
১	মেজর মোঃ মোক্তারুজ্জামান জেনারেল ম্যানেজার (আইসিডব্লিউএস) বাংলাদেশ রোড ট্রান্সপোর্ট কর্পোরেশন	গেস্ট অব অনার	
২	জনাব মোঃ মোশারফ হোসেন ছিদ্দিকী ম্যানেজার (অপাঃ) বাংলাদেশ রোড ট্রান্সপোর্ট কর্পোরেশন	সম্মানিত উপস্থিতি	 15/12/22

জয়িতা ফাউন্ডেশনের সক্ষমতা বিনির্মাণ প্রকল্প
জয়িতা ফাউন্ডেশন, মহিলা ও শিশু বিষয়ক মন্ত্রণালয়
কনকর্ড রয়্যাল কোর্ট (৬ষ্ঠ তলা), বাড়ী নং- ৪০
রোড- ২৭ (পুরাতন), ধানমন্ডি, ঢাকা।

বিষয়: জয়িতা নারী উদ্যোক্তা সৃষ্টির লক্ষ্যে বিআরটিসি'র মাধ্যমে মহিলাদের 'কার-ড্রাইভিং' বিষয়ে ৩০ (ত্রিশ) দিনের প্রশিক্ষণে ২১তম ব্যাচের সমাপনী ও সার্টিফিকেট বিতরণ অনুষ্ঠানের কর্মকর্তা/কর্মচারী এর হাজিরা।
কোর্সের মেয়াদ: ২৬ অক্টোবর ২০২২ হতে ২৪ নভেম্বর ২০২২ পর্যন্ত।

তারিখ: ১৫/১২/২০২২।

ক্র: নং	নাম, পদবি ও প্রতিষ্ঠানের নাম	অংশগ্রহণের ধরণ	স্বাক্ষর
০১	জনাব আফরোজা খান ব্যবস্থাপনা পরিচালক জয়িতা ফাউন্ডেশন।	প্রিন্সিপাল কোর্স এ্যাডভাইজার	
০২	জনাব শেখ মুহাম্মদ রেফাত আলী জয়িতা ফাউন্ডেশনের সক্ষমতা বিনির্মাণ প্রকল্পের প্রকল্প পরিচালক (উপসচিব)	কোর্স এ্যাডভাইজার	
০৩	জনাব নিপুল কান্তি বাল মহাব্যবস্থাপক (উপ-সচিব), জয়িতা ফাউন্ডেশনের সক্ষমতা বিনির্মাণ প্রকল্প	কোর্স পরিচালক	
০৪	জনাব মুহাম্মদ আরিফুল ইসলাম পরিচালক-১ (উপসচিব) জয়িতা ফাউন্ডেশন।	সহঃ কোর্স পরিচালক	
০৫	জনাব মোঃ আনোয়ারুল আজিম সহকারী ব্যবস্থাপক জয়িতা ফাউন্ডেশন।	কোর্স কো- অর্ডিনেটর	
০৬	জনাব মুনমুন নাহার সহকারী ব্যবস্থাপক জয়িতা ফাউন্ডেশন।	সহঃ কোর্স কো- অর্ডিনেটর	
০৭	জনাব লুৎফুন নাহার খানম উপজেলা মহিলা বিষয়ক কর্মকর্তা	ইভেন্ট ম্যানেজমেন্ট অফিসার	
০৮	জনাব মোঃ ইজহারুল ইসলাম কমন সার্ভিসেস অফিসার জয়িতা ফাউন্ডেশন।	প্ল্যানিং অফিসার	
০৯	জনাব বিদ্যুৎ সিনহা কম্পিউটার অপারেটর জয়িতা ফাউন্ডেশন	কম্পিউটার অপারেটর	
১০	জনাব আফসানা খানম জয়িতা ফাউন্ডেশনের সক্ষমতা বিনির্মাণ প্রকল্প	ক্রাস এ্যাটেন্ডেন্ট	
১১	মোঃ আমিনুল হক	অফিস সহায়ক	
১২	সার্বী রাসী	ক্রিনার	

জয়িতা ফাউন্ডেশনের সক্ষমতা বিনির্মাণ প্রকল্প
মহিলা ও শিশু বিষয়ক মন্ত্রণালয়
কনকর্ড রয়্যাল কোর্ট ভবন (৬ষ্ঠ তলা)
বাড়ি-৪০, রোড নং -২৭, (পুরাতন)
ধানমন্ডি, আ/এ, ঢাকা-১২০৯।

বিষয়: বিআরটিসি'র মাধ্যমে মহিলাদের 'কার-ড্রাইভিং' বিষয়ে ৩০(ত্রিশ) দিনের প্রশিক্ষণ কোর্সের ২১তম ব্যাচের সমাপনী ও সার্টিফিকেট বিতরণ অনুষ্ঠানে প্রশিক্ষণার্থীদের হাজিরা।

কোর্সের মেয়াদ: ২৬ অক্টোবর ২০২২ হতে ২৪ নভেম্বর ২০২২ পর্যন্ত।

তারিখ: ১৫/১২/২০২২।

ক্র. নং	নাম	স্বাক্ষর
১.	জনাব মোসা: যারীন তাসনিম, জোতনসী, বাঘা, রাজশাহী।	যারীন
২.	জনাব শর্মীলি সরকার, জোতকাদিবপুর, কিশোরপুর, বাঘা, রাজশাহী।	শর্মীলি
৩.	জনাব জারিন তাহনীম, ডি/৩৪, ব্লক-ই, জাকির হোসেন রোড, লালমাটিয়া, ঢাকা।	জারিন
৪.	জনাব তানিয়া রায়, মিরপুর-১৩, বিআরটিসি অফিসার্স কোয়ার্টার, ঢাকা।	Tania Roy
৫.	জনাব মোছাঃ পারভীন আক্তার, গাছপাড়া, টেবুনিয়া, পাবনা।	মোছাঃ পারভীন আক্তার
৬.	জনাব নাহার আক্তার, ১৭৪/৪, সুলতানগঞ্জ, রায়ের বাজার, ধানমন্ডি-২৭, ঢাকা।	Nahar Akther
৭.	জনাব ফারজানা আক্তার শাহী, ১৭৪/৪, সুলতানগঞ্জ, রায়ের বাজার, ধানমন্ডি-২৭, ঢাকা।	shashi
৮.	জনাব মিনারা খাতুন, ৯৯/২, ঠুলঠুলিয়া মেইন রোড, কায়েতপাড়া, ডেমরা-১৩৬০।	Minara khodem

৯.	জনাব তানজিনা আক্তার, ৩৮/এ, হোল্ডিং-২৭১, নিরিবিলি হাউজিং, শংকর, ঢাকা।	তানজিনা
১০.	জনাব রুবিনা ইয়াসমিন, বাসা-১৬১/৭, রোড-৬, ওয়েস্ট ধানমন্ডি, ব্লক-আর/এ, ঢাকা।	রুবিনা ইয়াসমিন
১১.	জনাব মনি আক্তার মৌ, ব্লক-সি, বাসা-৪৫, রোড- ০২, মিরপুর-১২, ঢাকা।	Moni Akter Mou
১২.	জনাব জান্নাত আরিফা জুই, জাকির হোসেন রোড, ব্লক-ডি, মোহাম্মাদপুর, ঢাকা।	Jannat Arifa
১৩.	জনাব আয়শা আক্তার রেশমি, সেকশন-১২, মিরপুর, উত্তর কালিশি, টেকের বাড়ী।	আয়শা আক্তার রেশমি
১৪.	জনাব তাসলিমা নাসরীন পপি, ২৭২/৮, বাতেন নগর মাজার রোড, মিরপুর-১, ঢাকা-১২১৬।	তাসলিমা নাসরীন পপি
১৫.	জনাব রুবিনা ইয়াসমীন, পূর্ব কাজীপাড়া, মিরপুর, ঢাকা-১২১৬।	রুবিনা ইয়াসমীন
১৬.	জনাব সীমন আহমেদ মাহামুদা, ১০৪/এ/২৫, রায়ের বাজার, বুদ্ধিজীবী রোড, ঢাকা।	সীমন আহমেদ মাহামুদা
১৭.	জনাব লামিয়া আক্তার রীতা, ২০/১, মধ্য পাইকগাড়া, মিরপুর, ঢাকা-১২১৬।	লামিয়া আক্তার রীতা

dm

জয়িতা ফাউন্ডেশনের সক্ষমতা বিনির্মাণ প্রকল্প
জয়িতা ফাউন্ডেশন, মহিলা ও শিশু বিষয়ক মন্ত্রণালয়
কনকর্ড রয়্যাল কোর্ট (৬ষ্ঠ তলা), ২৭৫/জি,
রোড -২৭ (পুরাতন), ধানমন্ডি, ঢাকা।

স্মারক নং: ৩২.০৪.০০০০.০০৩.৬১.২৭৮.২২- ৩২৬

তারিখ: ২৫/১০/২০২২

বিষয়: জয়িতা নারী উদ্যোক্তা সৃষ্টির লক্ষ্যে বিআরটিসি'র মাধ্যমে মহিলাদের 'কার-ডাইভিং' বিষয়ে ২২ তম ব্যাচের ৩০ (ত্রিশ) দিনের প্রশিক্ষণ প্রদান সংক্রান্ত।

মহিলা ও শিশু বিষয়ক মন্ত্রণালয়ের নিয়ন্ত্রণাধীন জয়িতা ফাউন্ডেশনের সক্ষমতা বিনির্মাণ প্রকল্পের আওতায় জয়িতা নারী উদ্যোক্তা সৃষ্টির লক্ষ্যে নির্বাচিত মহিলা প্রশিক্ষণার্থীদের বাংলাদেশ রোড ট্রান্সপোর্ট কর্পোরেশনের ব্যবস্থাপনায় বাস ডিপো, মিরপুর-১২ তে 'কার- ডাইভিং' বিষয়ে নিম্নোক্ত সময়সূচি অনুযায়ী প্রশিক্ষণ প্রদান করা হবে।

ক্র. নং	প্রশিক্ষকের নাম	প্রশিক্ষকের মেয়াদ	প্রতিদিনের প্রশিক্ষণকাল
০১	কার-ডাইভিং	৩০ দিনঃ ২৭ অক্টোবর ২০২২ হতে ২৫ নভেম্বর ২০২২ পর্যন্ত। (সপ্তাহে ৫দিন) ২৮,২৯ অক্টোবর ও ৪,৫,১১,১২,১৮,১৯,২৫ নভেম্বর ২০২২ সাপ্তাহিক ছুটির জন্য প্রশিক্ষণ বন্ধ থাকবে।	সকাল ০৭.০০ টা হতে বিকাল ০৫.০০ টা পর্যন্ত (প্রতি জনের জন্য ২৫ মিনিট)

২। কার- ডাইভিং প্রশিক্ষণে অংশগ্রহণের জন্য নিম্নোক্ত প্রশিক্ষণার্থীদের মনোনয়ন প্রদান করা হলঃ

ক্র. নং	প্রশিক্ষণার্থীর নাম ও ঠিকানা	শিক্ষাগত যোগ্যতা	মোবাইল নম্বর
০১	জনাব মোসাঃ স্বপ্না খাতুন, চাঁদপুর, বেংগাড়া-৬৪২০, বাঘা, রাজশাহী।	এইচএসসি	০১৭৩৭-৭৬১৪০০
০২	জনাব ফারহানা আফরিন রিয়া, আমোদপুর, বাঘা, রাজশাহী।	এইচএসসি	০১৭০৯০০১২৭৭
০৩	জনাব মাহমুদা আক্তার, ৪৭৩/ডি, শামীম স্মরণী, শেওড়াপাড়া, ঢাকা।	এইচএসসি	০১৫৬৭-৯৮১৪১৪
০৪	জনাব ছানজানা বিত্তে ইসলাম সাম্মী, ১০১১/১/এ, ইরাহীমপুর, কাফরুল, ঢাকা।	এইচএসসি	০১৭৭৭-৩৭২০০৫
০৫	জনাব মারুফা তাসনিম, হাউজিং-২১, রোড-৫, কাটাসুর, মোহাম্মাদপুর, ঢাকা।	স্নাতক	০১৭৯১-৮০২৭৮৬
০৬	জনাব মোছাঃ সামসুন্নাহার সুমি, বাসা-২১/৮, মিরপুর-১৩, ব্লক-সি, মহাদেবপুর, নওগাঁ।	স্নাতক	০১৫১৮-৭৩৬৪৭৯
০৭	জনাব আফিয়া আক্তার আবেদা, ৪৬১, রোকেয়া কটেজ পশ্চিম শেওড়াপাড়া, মিরপুর, ঢাকা।	এইচএসসি	০১৯০৩-৬৬২৭২৬
০৮	জনাব নাদিয়া আক্তার, ব্লক-ই/জি-১৬, জাকির হোসেন রোড, মোহাম্মাদপুর, ঢাকা।	এসএসসি	০১৭৭৪-০০১২০২
০৯	জনাব মৌমিতা দাস, ৩৮৮/১৮৩৪, লায়নহাট ত্রিমোহনী, নন্দীপাড়া, খিলগাঁও, ঢাকা-১২১৯।	এইচএসসি	০১৮৭২-৩৭৮৮৭৮
১০	জনাব বুবিনা ইয়াসমিন, বাসা-১৬১/৭, রোড-৬, ওয়েস্ট ধানমন্ডি, ব্লক-আর/এ, ঢাকা।	এইচএসসি	০১৬২০-৩০০২৬৭
১১	জনাব শারমিন হক, ১৮৮/৩, তাজলেন, মধ্য পাইকপাড়া, মিরপুর, ঢাকা।	এমএফএ	০১৯১১-৫৪৬০৮৭
১২	জনাব রাবেয়া আক্তার, এফ-১, মগবাজার ওয়ালেছ, টি.এন.টি কলোনী, ঢাকা।	এইচএসসি	০১৭২৬-৯৩৭৪৩১
১৩	জনাব রেশমা আক্তার, বাসা-২৭৫, রোড-০৯, পূর্বকাজীপাড়া, মিরপুর, ঢাকা।	স্নাতক	০১৭২৩-৭৮০৩৮৭
১৪	জনাব মোছাঃ তিশা খাতুন, বাসা-২০, হোস্টি-০২, বারপুর, নুনগোলা, বগুড়া।	স্নাতক	০১৭৮১২৮৩৫১২
১৫	জনাব তাসলিমা নাসরীন পপি, ২৭২/৮, বাতেন নগর মাজার রোড, মিরপুর-১, ঢাকা-১২১৬।	স্নাতকোত্তর	০১৬৮৭-০৮৮৫১৭
১৬	জনাব মোসাঃ জাহানারা বেগম, হাউজিং-৩৬, রোড-১২, ব্লক-সি, মিরপুর-১১.৫, ঢাকা।	এসএসসি	০১৭৫৬-২২৪০৮৫
১৭	জনাব তাসফিয়া খানম রাফা, বাসা-১০, রোড-৩৩, ব্লক-ঠ, সেকশন-১২, পল্লবী, মিরপুর, ঢাকা-১২১৬।	এইচএসসি	০১৬৮৯-৪৩৫৬৩৫
১৮	জনাব হেলেনা রহমান, ২২৯এইচএম, সেন রোড, নারায়নগঞ্জ।	এসএসসি	০১৯৫৩-০৮৯১৭৪
১৯	জনাব নাছরীন আক্তার শিরিন, ৬০/২/২, মেরাদিয়া নয়াপাড়া, খিলগাঁও, ঢাকা-১২১৯।	এইচএসসি	০১৬৮৭-৮৮১১৩১
২০	জনাব তাহমিনা রহমান শাওন, ১২৮/১/এ, মধ্যপীরের বাগ, ৬০-ফিট, মিরপুর, ঢাকা।	স্নাতক	০১৬১১-৭৩৫২৪৩
২১	জনাব নওরিন আক্তার, শেখ হাসিনা হল, হোম ইকোনমিক্স কলেজ, আজিমপুর, ঢাকা	এইচএসসি	০১৭৯৪-৯১৭৮৫০
২২	জনাব কানিজ ফাতেমা প্রিয়া মানামা, বাসা-২১/২২, ৫ম তলা, মিতু মাহিব টাওয়ার, ঢাকা।	স্নাতকোত্তর	০১৯১৮-৩০৭৩৩৭

৩। উক্ত প্রশিক্ষণের সমুদয় ব্যয় জয়িতা ফাউন্ডেশনের সক্ষমতা বিনির্মাণ প্রকল্পের ২০২২-২০২৩ অর্থবছরের প্রশিক্ষণ খাত হতে নির্বাহ করা হবে এবং প্রশিক্ষণার্থীদের সার্টিফিকেট প্রদানের সময় বিধি মোতাবেক সম্মানী নগদে প্রদান করা হবে। সার্টিফিকেট প্রদানের তারিখ ও সময় পত্র মারফত/মোবাইলে এসএমএস এর মাধ্যমে জানিয়ে দেয়া হবে।



নিপুল কান্তি বাল

মহাব্যবস্থাপক (উপসচিব)
মোবাইল : ০১৭১৫৭১২০৬৯।

অবগতি ও কার্যার্থে অনুলিপি (জ্যেষ্ঠতার ক্রমানুসারে নয়):

১. ব্যক্তিগত কর্মকর্তা, ব্যবস্থাপনা পরিচালক, জয়িতা ফাউন্ডেশন (ব্যবস্থাপনা পরিচালক মহোদয়ের সদয় অবগতির জন্য)।
২. প্রকল্প পরিচালক, জয়িতা ফাউন্ডেশনের সক্ষমতা বিনির্মাণ প্রকল্প।
৩. ম্যানেজার (অপারেশন) বিআরটিসি, মিরপুর বাস ডিপো, মিরপুর-১২
৪. একাউন্ট্যান্ট, জয়িতা ফাউন্ডেশনের সক্ষমতা বিনির্মাণ প্রকল্প।
৫. কার-ডাইভিং প্রশিক্ষণার্থী.....
৬. অফিস কপি।

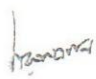
৪/১০/২০২৩
লুৎফুন নাহার খানম
উপজেলা মহিলা বিষয়ক অফিসার (সহজ)
প্রশিক্ষণ ও মানব সম্পদ উন্নয়ন
জয়িতা ফাউন্ডেশন

জয়িতা ফাউন্ডেশনের সক্ষমতা বিনির্মাণ প্রকল্প
জয়িতা ফাউন্ডেশন, মহিলা ও শিশু বিষয়ক মন্ত্রণালয়
কনকর্ড রয়্যাল কোর্ট (৬ষ্ঠ তলা), বাড়ি নং- ৪০
রোড নং-২৭ (পুরাতন), ধানমন্ডি, ঢাকা।

বিষয় : বিআরটিসি'র মাধ্যমে মহিলাদের 'কার-ড্রাইভিং' বিষয়ে ২১ ও ২২ তম ব্যাচের ৩০ (ত্রিশ) দিনের প্রশিক্ষণ কোর্সের সমাপনী ও সার্টিফিকেট
বিতরণ অনুষ্ঠানের হাজিরা।

কোর্স মেয়াদঃ ২৬ অক্টোবর ২০২২ হতে ২৪ নভেম্বর ২০২২ ও ২৭ অক্টোবর ২০২২ হতে ২৫ নভেম্বর ২০২২ পর্যন্ত।

তারিখ: ১৫/১২/২০২২।

ক্রমিক নং	নাম, পদবি ও প্রতিষ্ঠানের নাম	অংশগ্রহনের ধরণ	স্বাক্ষর
১	জনাব মারুফ হাসান প্রোগ্রামার জয়িতা ফাউন্ডেশন	প্রোগ্রামার	


জয়িতা ফাউন্ডেশনের সক্ষমতা বিনির্মাণ প্রকল্প
জয়িতা ফাউন্ডেশন, মহিলা ও শিশু বিষয়ক মন্ত্রণালয়
কনকর্ড রয়্যাল কোর্ট (৬ষ্ঠ তলা), বাড়ী নং- ৪০
রোড- ২৭ (পুরাতন), ধানমন্ডি, ঢাকা।

বিষয়: জয়িতা নারী উদ্যোক্তা সৃষ্টির লক্ষ্যে বিআরটিসি'র মাধ্যমে মহিলাদের 'কার-ডাইভিং' বিষয়ে ৩০ (ত্রিশ) দিনের প্রশিক্ষণে ২১ তম এবং ২২তম ব্যাচের সমাপনী ও সার্টিফিকেট বিতরণ অনুষ্ঠানের সভাপতি এর হাজিরা।

কোর্সের মেয়াদ: ২৬ অক্টোবর ২০২২ হতে ২৪ নভেম্বর ২০২২ পর্যন্ত।

কোর্সের মেয়াদ: ২৭ অক্টোবর ২০২২ হতে ২৫ নভেম্বর ২০২২ পর্যন্ত।

তারিখ: ১৫/১২/২০২২।

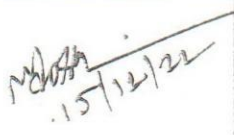
ক্রমিক নং	নাম, পদবি ও প্রতিষ্ঠানের নাম	অংশগ্রহণের ধরণ	স্বাক্ষর
১	জনাব মোঃ শহিদুল ইসলাম (অতি: সচিব) প্রকল্প পরিচালক জয়িতা টাওয়ার নির্মাণ প্রকল্প।	সভাপতি	

জয়িতা ফাউন্ডেশনের সংকমতা বিনির্মাণ প্রকল্প
জয়িতা ফাউন্ডেশন, মহিলা ও শিশু বিষয়ক মন্ত্রণালয়
কনকর্ড রয়্যাল কোর্ট (৬ষ্ঠ তলা), বাড়ী নং- ৪০
রোড- ২৭ (পুরাতন), ধানমন্ডি, ঢাকা।

বিষয়: জয়িতা নারী উদ্যোক্তা সৃষ্টির লক্ষ্যে বিআরটিসি'র মাধ্যমে মহিলাদের 'কার-ড্রাইভিং' বিষয়ে ৩০ (ত্রিশ) দিনের প্রশিক্ষণে
২১ ও ২২তম ব্যাচের সমাপনী ও সার্টিফিকেট বিতরণ অনুষ্ঠানে গেস্ট অব অনার ও সম্মানিত উপস্থিতির হাজিরা।

কোর্সের মেয়াদ: : ২৬ অক্টোবর ২০২২ হতে ২৪ নভেম্বর ২০২২ ও ২৭ অক্টোবর ২০২২ হতে ২৫ নভেম্বর ২০২২ পর্যন্ত।

তারিখ: ১৫/১২/২০২২।






ক্রমিক নং	নাম, পদবী ও প্রতিষ্ঠানের নাম	অংশগ্রহণের ধরণ	স্বাক্ষর
১	মেজর মোঃ মোক্তাবুজ্জামান জেনারেল ম্যানেজার (আইসিডব্লিউএস) বাংলাদেশ রোড ট্রান্সপোর্ট কর্পোরেশন	গেস্ট অব অনার	X
২	জনাব মোঃ মোশারফ হোসেন ছিদ্দিকী ম্যানেজার (অপাঃ) বাংলাদেশ রোড ট্রান্সপোর্ট কর্পোরেশন	সম্মানিত উপস্থিতি	 15/12/22

জয়িতা ফাউন্ডেশনের সক্ষমতা বিনির্মাণ প্রকল্প
জয়িতা ফাউন্ডেশন, মহিলা ও শিশু বিষয়ক মন্ত্রণালয়
কনকর্ড রয়্যাল কোর্ট (৬ষ্ঠ তলা), বাড়ী নং-৪০
রোড-২৭ (পুরাতন), ধানমন্ডি, ঢাকা।

বিষয়: জয়িতা নারী উদ্যোক্তা সৃষ্টির লক্ষ্যে বিআরটিসি'র মাধ্যমে মহিলাদের 'কার-ড্রাইভিং' বিষয়ে ৩০ (ত্রিশ) দিনের প্রশিক্ষণে ২২তম ব্যাচের সমাপনী ও সার্টিফিকেট বিতরণ অনুষ্ঠানে উপস্থিতি।

কোর্সের মেয়াদ: ২৭ অক্টোবর ২০২২ হতে ২৫ নভেম্বর ২০২২ পর্যন্ত।

তারিখ: ১৫/১২/২০২২।


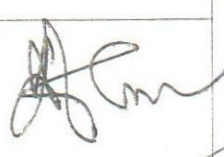
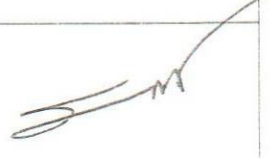

ক্রমিক নং	নাম, পদবী ও প্রতিষ্ঠানের নাম	অংশগ্রহণের ধরণ	স্বাক্ষর
১	জনাব আফরোজা খান ব্যবস্থাপনা পরিচালক জয়িতা ফাউন্ডেশন।	প্রিন্সিপাল কোর্স এ্যাডভাইজার	
২	জনাব মোঃ শহিদুল ইসলাম প্রকল্প পরিচালক (অতিরিক্ত সচিব) জয়িতা টাওয়ার নির্মাণ প্রকল্প।	সভাপতি	
৩	জনাব নিপুল কান্তি বালু পরিচালক-২ (উপসচিব) জয়িতা ফাউন্ডেশন।	কোর্স পরিচালক	
৪	শেখ মুহাম্মদ রেফাত আলী প্রকল্প পরিচালক (উপসচিব) সক্ষমতা বিনির্মাণ প্রকল্প, জয়িতা ফাউন্ডেশন।	কোর্স এ্যাডভাইজার	
৫	মোছাঃ ইয়াসমিন আক্তার পরিচালক-৩ (উপসচিব) জয়িতা ফাউন্ডেশন	সহঃ কোর্স পরিচালক	

জয়িতা ফাউন্ডেশনের সক্ষমতা বিনির্মাণ প্রকল্প
জয়িতা ফাউন্ডেশন, মহিলা ও শিশু বিষয়ক মন্ত্রণালয়
কনকর্ড রয়্যাল কোর্ট (৬ষ্ঠ তলা), বাড়ী নং- ৪০
রোড- ২৭ (পুরাতন), ধানমন্ডি, ঢাকা।

বিষয়: জয়িতা নারী উদ্যোক্তা সৃষ্টির লক্ষ্যে বিআরটিসি'র মাধ্যমে মহিলাদের 'কার-ড্রাইভিং' বিষয়ে ৩০ (ত্রিশ) দিনের প্রশিক্ষণে ২২তম ব্যাচের সমাপনী ও সার্টিফিকেট বিতরণ অনুষ্ঠানে উপস্থিতি।

কোর্সের মেয়াদ: ২৭ অক্টোবর ২০২২ হতে ২৫ নভেম্বর ২০২২ পর্যন্ত।

তারিখ: ১৫/১২/২০২২।

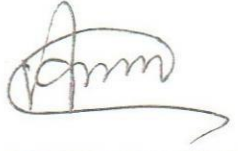
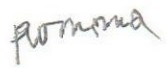


ক্রমিক নং	নাম, পদবী ও প্রতিষ্ঠানের নাম	অংশগ্রহণের ধরণ	স্বাক্ষর
১	জনাব মনীষা নুসরাত সহকারী ব্যবস্থাপক জয়িতা ফাউন্ডেশন।	কোর্স কো-অর্ডিনেটর	
২	জনাব মোহাম্মাদ আফজাল মোল্যা সহকারী ব্যবস্থাপক জয়িতা ফাউন্ডেশন।	সহঃ কোর্স কো-অর্ডিনেটর	
৩	জনাব অনুভা বিশ্বাস উপজেলা মহিলা বিষয়ক কর্মকর্তা (সংযুক্ত) জয়িতা ফাউন্ডেশন।	ইভেন্ট ম্যানেজমেন্ট অফিসার	
৪	জনাব আফসানা আফরোজ কমন সার্ভিসেস অফিসার জয়িতা ফাউন্ডেশন।	প্লানিং অফিসার	

জয়িতা ফাউন্ডেশনের সক্ষমতা বিনির্মাণ প্রকল্প
জয়িতা ফাউন্ডেশন, মহিলা ও শিশু বিষয়ক মন্ত্রণালয়
কনকর্ড রয়্যাল কোর্ট (৬ষ্ঠ তলা), বাড়ী নং-৪০
রোড-২৭ (পুরাতন), ধানমন্ডি, ঢাকা।

বিষয়: জয়িতা নারী উদ্যোক্তা সৃষ্টির লক্ষ্যে বিআরটিসি'র মাধ্যমে মহিলাদের 'কার-ড্রাইভিং' বিষয়ে ৩০ (ত্রিশ) দিনের প্রশিক্ষণে ২২তম ব্যাচের সমাপনী ও সার্টিফিকেট বিতরণ অনুষ্ঠানে উপস্থিতি।

কোর্সের মেয়াদ: ২৭ অক্টোবর ২০২২ হতে ২৫ নভেম্বর ২০২২ পর্যন্ত।

তারিখ: ১৫/১২/২০২২।


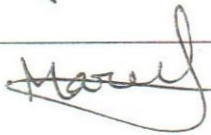

ক্রমিক নং	নাম, পদবী ও প্রতিষ্ঠানের নাম	অংশগ্রহণের ধরণ	স্বাক্ষর
১	জনাব মোঃ আজিজুল হক কম্পিউটার অপারেটর জয়িতা ফাউন্ডেশন।	কম্পিউটার অপারেটর	
২	জনাব পূর্ণিমা পারভীন কম্পিউটার অপারেটর সক্ষমতা বিনির্মাণ প্রকল্প, জয়িতা ফাউন্ডেশন।	ক্লাশ এটেনডেন্ট	
৩	মেয়দা: লাবনী হায়দার তাসফিরে সহায়ক	অফিস সহায়ক	
৪	কৃষ্ণা বার্না	ক্রিনার	

জয়িতা ফাউন্ডেশনের সক্ষমতা বিনির্মাণ প্রকল্প
মহিলা ও শিশু বিষয়ক মন্ত্রণালয়
কনকর্ড রয়্যাল কোর্ট ভবন (৬ষ্ঠ তলা)
২৭৫/জি, রোড নং -২৭, (পুরাতন)
ধানমন্ডি, আ/এ, ঢাকা-১২০৯।

বিষয়: বিআরটিসি'র মাধ্যমে মহিলাদের 'কার-ড্রাইভিং' বিষয়ে ২২ তম ব্যাচের ৩০(ত্রিশ) দিনের প্রশিক্ষণ কোর্সের সমাপনী ও সার্টিফিকেট বিতরণ অনুষ্ঠানে প্রশিক্ষণার্থীদের হাজিরা।

কোর্সের মেয়াদ: ২৭শে ডিসেম্বর ২০২২ হতে ২৫শে নভেম্বর ২০২২ পর্যন্ত।

তারিখঃ ১৫/১২/২০২২।

ক্র. নং	নাম	স্বাক্ষর
০১	জনাব মাহমুদা আক্তার ৪৭৩/ডি, শামীম স্মরণী, শেওড়াপাড়া, ঢাকা।	
০২	জনাব ছানজানা বিত্তে ইসলাম সাম্মী ১০১১/১/এ, ইব্রাহীমপুর, কাফরুল, ঢাকা।	ছানজানা
০৩	জনাব মাবুফা তাসনিম হাউজিং-২১, রোড-৫, কাটাসুর, মোহাম্মাদপুর, ঢাকা।	 মাবুফা তাসনিম
০৪	জনাব মোছাঃ সামসুন্নাহার সুমি বাসা-২১/৮, মিরপুর-১৩, ব্লক-সি, মহাদেবপুর, নওগাঁ।	সামসুন্নাহার সুমি
০৫	জনাব আফিয়া আক্তার আবেদা ৪৬১, রোকেয়া কটেজ পশ্চিম শেওড়াপাড়া, মিরপুর, ঢাকা।	
০৬	জনাব নাদিয়া আক্তার ব্লক-ই/জি-১৬, জাকির হোসেন রোড, মোহাম্মাদপুর, ঢাকা।	নাদিয়া আক্তার
০৭	জনাব মৌমিতা দাস ৩৮৮৩/১৮৩৪, লায়নহাট ত্রিমোহনী, নন্দীপাড়া, খিলগাঁও, ঢাকা-১২১৯।	Moumita
০৮	জনাব শারমিন হক ১৮৮/৩, তাজলেন, মধ্য পাইকপাড়া, মিরপুর, ঢাকা।	শারমিন হক
০৯	জনাব রাবেয়া আক্তার এফ-১, মগবাজার ওয়ালেছ, টি.এন.টি কলোনী, ঢাকা।	রাবেয়া আক্তার

১০	জনাব রেশমা আক্তার বাসা-২৭৯/১ রোড-০৯, পূর্বকাজীপাড়া, মিরপুর, ঢাকা।	Reshma Akter
১১	জনাব মোছাঃ তিশা খাতুন বাসা-২০, হোল্ডিং-০২, বারপুর, নুনগোলা, বগুড়া।	মোছাঃ তিশা খাতুন
১২	জনাব মোসাঃ জাহানারা বেগম হাউজিং-৩৬, রোড-১২, ব্লক-সি, মিরপুর-১১.৫, ঢাকা।	Jum
১৩	জনাব তাসফিয়া খানম রাফা বাসা-১০, রোড-৩৩, ব্লক-ঠ, সেকশন-১২, পল্লবী, মিরপুর, ঢাকা-১২১৬।	তাসফিয়া
১৪	জনাব হেলেনা রহমান ২২৯এইচএম, সেন রোড, নারায়নগঞ্জ।	হেলেনা রহমান
১৫	জনাব নাছরীন আক্তার শিরিন ৬০/২/২, মেরাদিয়া নয়াপাড়া, খিলগাঁও, ঢাকা-১২১৯।	নাছরীন আক্তার শিরিন
১৬	জনাব নওরিন আক্তার শেখ হাসিন হল, হোম ইকোনমিক্স কলেজ, আজিমপুর, ঢাকা	Naorin
১৭	জনাব কানিজ ফাতেমা প্রিয়া মানামা বাসা-২১/২২, ৫ম তলা, মিতু মাহিব টাওয়ার, ঢাকা।	Kaniz

dm

জয়িতা ফাউন্ডেশনের সক্ষমতা বিনির্মাণ প্রকল্প
জয়িতা ফাউন্ডেশন, মহিলা ও শিশু বিষয়ক মন্ত্রণালয়
কনকর্ড রয়্যাল কোর্ট (৬ষ্ঠ তলা), ২৭৫/জি
রোড নং-২৭ (পুরাতন), ধানমন্ডি, ঢাকা।

স্মারক নং: জঃ ফাঃ/ সঃ বিঃ প্রঃ/ডিজাইন সেঃ/প্রশিক্ষণ/৭৬ (অংশ-২)/২০২২-৯২৯

তারিখ: ০৬/১১/২০২২ খ্রি:

অফিস আদেশ

জয়িতা নারী উদ্যোক্তা সৃষ্টির লক্ষ্যে বাংলাদেশের সকল জেলার নারীদের নিকট হতে আবেদনপত্র আহবান করে আগ্রহী প্রশিক্ষার্থীদের মধ্য হতে ২৩ তম ব্যাচে ২২ জনের জন্য ফ্যাশন ডিজাইন শীর্ষক ০৯ (নয়) দিনের প্রশিক্ষণ কর্মশালা আগামী ০৭, ০৮, ০৯, ১০, ১১, ১২, ১৪, ১৫ ও ২০ নভেম্বর ২০২২ তারিখে লালমাটিয়াস্থ ডিজাইন সেন্টারে অনুষ্ঠিত হবে।

২। ফ্যাশন ডিজাইন শীর্ষক প্রশিক্ষণ কর্মশালায় জয়িতা ফাউন্ডেশনের ব্যবস্থাপনা পরিচালক জনাব আফরোজা খান, প্রিন্সিপাল কোর্স এ্যাডভাইজার ও জয়িতা ফাউন্ডেশনের সক্ষমতা বিনির্মাণ প্রকল্পের প্রকল্প পরিচালক (উপসচিব) শেখ মুহাম্মদ রেফাত আলী কোর্স এ্যাডভাইজার হিসাবে দায়িত্ব পালন করবেন।

৩। বিশিষ্ট গবেষক ও ডিজাইনার জনাব চন্দ্র শেখর সাহা, ঢাকা বিশ্ববিদ্যালয়ের কারুশিল্প বিভাগের চেয়ারম্যান জনাব ফারহানা ফেরদৌসী, শান্ত-মারিয়াম ইউনিভার্সিটি অব ক্রিয়েটিভ টেকনোলজি'র ফ্যাশন ডিজাইন বিভাগের সহকারী অধ্যাপক জনাব হেলেনা নাজনীন জোবাইদা ও বিজিএমইএ ইউনিভার্সিটি অব ফ্যাশন এন্ড টেকনোলজি'র ফ্যাশন ডিজাইন এন্ড টেকনোলজি বিভাগের বিভাগীয় প্রধান ও সহকারী অধ্যাপক জনাব মোঃ আরিফুল ইসলাম প্রশিক্ষণ কর্মশালায় রিসোর্স পার্সন হিসেবে দায়িত্ব পালন করবেন।

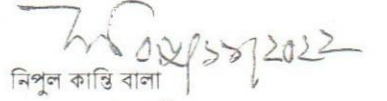
৪। প্রশিক্ষণ কর্মশালায় অংশগ্রহণের জন্য নিম্নোক্ত প্রশিক্ষার্থীগণকে মনোনয়ন প্রদান করা হল :

ক্র. নং	প্রশিক্ষার্থীর নাম ও ঠিকানা	শিক্ষাগত যোগ্যতা	মোবাইল নম্বর
১	জনাব সাদিয়া ইসলাম নিশা, বাসা-২৪৩, ধানমন্ডি-১৫, ঢাকা।	স্নাতক	০১৬২২-৩৯২৩১০
২	জনাব বৃশরা ইসলাম, ৩৫/১০, জহুরী মহল্লা, মোহাম্মাদপুর, ঢাকা-১২০৭।	স্নাতক	০১৫৫১-১১৯৯৫৩
৩	জনাব মাহমুদা আক্তার মুক্তা, ৬৮/১, বি.ডি.আর ২নং গেইট, আজিমপুর, ঢাকা।	স্নাতক	০১৭০৩-৪৭৬০৯০
৪	জনাব পড়শি সরকার, ১৩/এ, বিল্ডিং নং-১০, আজিমপুর বাসস্ট্যান্ড, ঢাকা।	স্নাতক	০১৬৪৭-৩২৮৭৫
৫	জনাব মোছা: শাকিলা আক্তার, আজিমপুর, ঢাকা-১২০৫।	স্নাতক	০১৮১০-৩৫৬৩৮৫
৬	জনাব উম্মেল খায়ের সালমা, ৮/৬, সলিমুল্লাহ রোড, মোহাম্মাদপুর, ঢাকা।	এইচএসসি	০১৮৫২-৫৮২৪২১
৭	জনাব মরিয়ম, কাজি নজরুল রোড, কে/৫, মোহাম্মাদপুর, ঢাকা।	এইচএসসি	০১৭৯৮-৬৩২৮৬৪
৮	জনাব রুবিনা ইসলাম রুপু, আজিমপুর সরকারি কর্মকর্তাদের বাসভবন, ঢাকা।	স্নাতকোত্তর	০১৫৩৩-৫৩৪৯৯১
৯	জনাব নূর-ই-জান্নাত আন্নি, ৩৮/বি, সমাজ কল্যাণ পরিষদ গলি, আজিমপুর, ঢাকা।	স্নাতক	০১৫২১-৩৩৮৯০৪
১০	জনাব নীলিমা চৌধুরী, ১৪/খ, বেপারী বাড়ি, বেপারী পাড়া রোড, খিলক্ষেত, ঢাকা।	স্নাতকোত্তর	০১৬৭৫-৯১৬৫৫২
১১	জনাব নূর-ই-আফজা, ভবন-৩, শেখ হাসিনা হল, ঢাকা।	এইচএসসি	০১৯৫৩-০৬৮৭২০
১২	জনাব উম্মা মন্ডল, রোড-৬০, বাসা-আর/৬০/৪, শ্যামলী, ঢাকা।	এইচএসসি	০১৭৮৬-১৭৮৫১৭
১৩	জনাব শারমিন হোসেন, ১৫/৬/এ, তল্লাবাগ, সোবহানবাগ, ঢাকা-১২০৭।	এসএসসি	০১৭১০-৯৩২৩৪৭
১৪	জনাব ফাতেমা আক্তার, তাওহীদ টাওয়ার ১/২ডি, টোলারবাগ, নিবাসী, ঢাকা।	এইচএসসি	০১৮৭৩-৭৬৩০৮৫
১৫	জনাব আফছানা জাহান হেপী, ৬৭/শুক্রাবাদ, ধানমন্ডি, ঢাকা।	এইচএসসি	০১৬৭১-৪৪৩১৫৩
১৬	জনাব নাসরিন আক্তার, সি-১০, ব্লক-ই, জাকির হোসেন রোড, মোহাম্মাদপুর, ঢাকা।	এইচএসসি	০১৭৯৭-৫৪১৯৯৫
১৭	জনাব শ্রাবণ আইরিন কাস্মী, খোদেজা খাতুন হল, ইডেন মহিলা কলেজ, ঢাকা।	এইচএসসি	০১৭৯০-৯৭১১৮৯
১৮	জনাব লাবণ্য, বেগম বদরুন্নেসা সরকারী মহিলা কলেজ, বকশিবাাজার, ঢাকা।	এইচএসসি	০১৬৩২-৭৮৯৯০৭
১৯	জনাব সুপ্রিয়া মন্ডল, ৮/৬, সলিমুল্লাহ রোড, মোহাম্মাদপুর, ঢাকা।	এইচএসসি	০১৫২১-৭৮৮০১৪
২০	জনাব মেহেরুন নেছা লোপা, শেখেরটেক-৬, মোহাম্মাদপুর, ঢাকা-১২০৭।	এইচএসসি	০১৮২৬-০৬৬০৭৬
২১	জনাব খালেদা পারভীন, টিচার্স কোয়ার্টার, ২/৩, ঢাকা ক্যান্টনমেন্ট।	এইচএসসি	০১৮৪২-৩০১৬৯৭
২২	জনাব লিনিয়া তাবাসসোম, আজিমপুর সরকারি কর্মকর্তাদের বাসভবন, ঢাকা।	বিএসসি	০১৭৭০-২৬৯৮২৩

For
8/11/2022
লুৎফুন নাহার খানম
উপজেলা মহিলা বিষয়ক অফিসার (সংযুক্ত)
প্রশিক্ষণ ও মানব সম্পদ উন্নয়ন
জয়িতা ফাউন্ডেশন

৫। প্রশিক্ষণ কর্মশালার সমুদয় ব্যয় জয়িতা ফাউন্ডেশনের সক্ষমতা বিনির্মাণ প্রকল্পের ২০২২-২০২৩ অর্থবছরের প্রশিক্ষণ খাত হতে নির্বাহ করা হবে এবং প্রশিক্ষণার্থীদের সার্টিফিকেট প্রদানের সময় বিধি মোতাবেক সম্মানী প্রদান করা হবে।

৬। প্রশিক্ষণার্থীগণকে প্রশিক্ষণ চলাকালীন (সকাল ০৮.০০ হতে বিকাল ০৩.০০ পর্যন্ত) সার্বক্ষণিকভাবে উপস্থিত থাকার জন্য অনুরোধ করা যাচ্ছে।



নিপুল কান্তি বাল

মহাব্যবস্থাপক (উপসচিব)

মোবাইল : ০১৭১৫৭১২০৬৯।

অবগতি ও কার্যার্থে অনুলিপি (জ্যেষ্ঠতার ক্রমানুসারে নয়):

১. ব্যক্তিগত কর্মকর্তা, ব্যবস্থাপনা পরিচালক, জয়িতা ফাউন্ডেশন (ব্যবস্থাপনা পরিচালক মহোদয়ের সদয় অবগতির জন্য)।
২. প্রকল্প পরিচালক, জয়িতা ফাউন্ডেশনের সক্ষমতা বিনির্মাণ প্রকল্প।
৩. একাউন্ট্যান্ট, জয়িতা ফাউন্ডেশনের সক্ষমতা বিনির্মাণ প্রকল্প।
৪. ফ্যাশন ডিজাইন প্রশিক্ষণার্থী.....।
৫. অফিস কপি।

০৭	জনাব মরিয়ম, কাজি নজরুল রোড, কে/৫, মোহাম্মাদপুর, ঢাকা। ০১৭৯৮-৬৩২৮৬৪	মরিয়ম	মরিয়ম	মরিয়ম	মরিয়ম	মরিয়ম	মরিয়ম	মরিয়ম	মরিয়ম	মরিয়ম	মরিয়ম
০৮	রুবিনা ইসলাম রুপু আজিমপুর সরকারি কর্মকর্তাদের বাসভবন, ঢাকা ০১৫৩৩৫৩৪৯৯১	রুপু	রুপু	রুপু	রুপু	রুপু	রুপু	রুপু	রুপু	রুপু	রুপু
০৯	জনাব নূর-ই-জামাত আমি, ৩৮/বি, সমাজ কল্যাণ পরিষদ গলি, আজিমপুর, ঢাকা। ০১৫২১-৩৩৮৯০৪	আমি	আমি	আমি	আমি	আমি	আমি	আমি	আমি	আমি	আমি
১০	জনাব নীলিমা চৌধুরী, ১৪/খ, বেপারী বাড়ি, বেপারী পাড়া রোড, খিলক্ষেত, ঢাকা। ০১৬৭৫-৯১৬৫৫২	নীলিমা চৌধুরী	নীলিমা চৌধুরী	নীলিমা চৌধুরী	নীলিমা চৌধুরী	নীলিমা চৌধুরী	নীলিমা চৌধুরী	নীলিমা চৌধুরী	নীলিমা চৌধুরী	নীলিমা চৌধুরী	নীলিমা চৌধুরী
১১	জনাব নূর-ই-আফজা, ভবন-৩, শেখ হাসিনা হল, ঢাকা। ০১৯৫৩-০৬৮৭২০	নূর-ই- আফজা	নূর-ই- আফজা	নূর-ই- আফজা	নূর-ই- আফজা	নূর-ই- আফজা	নূর-ই- আফজা	নূর-ই- আফজা	নূর-ই- আফজা	নূর-ই- আফজা	নূর-ই-আফজা
১২	জনাব উল্লা মন্ডল, রোড-৬০, বাসা- আর/৬০/৪, শ্যামলী, ঢাকা। ০১৭৮৬-১৭৮৫১৭	উল্লা মন্ডল	উল্লা মন্ডল	উল্লা মন্ডল	উল্লা মন্ডল	উল্লা মন্ডল	উল্লা মন্ডল	উল্লা মন্ডল	উল্লা মন্ডল	উল্লা মন্ডল	উল্লা মন্ডল
১৩	জনাব শারমিন হোসেন, ১৫/৬/এ, তল্লাবাগ, সোবহানবাগ, ঢাকা- ১২০৭। ০১৭১০-৯৩২৩৪৭	শারমিন হোসেন	শারমিন হোসেন	শারমিন হোসেন	শারমিন হোসেন	শারমিন হোসেন	শারমিন হোসেন	শারমিন হোসেন	শারমিন হোসেন	শারমিন হোসেন	শারমিন হোসেন
১৪	জনাব ফাতেমা আক্তার, তাওহীদ টাওয়ার ১/২ডি, টোলারবাগ, নিবাসী, ঢাকা। ০১৮৭৩-৭৬৩০৮৫	ফাতেমা আক্তার	ফাতেমা আক্তার	ফাতেমা আক্তার	ফাতেমা আক্তার	ফাতেমা আক্তার	A আক্তার	ফাতেমা আক্তার	ফাতেমা আক্তার	ফাতেমা আক্তার	ফাতেমা আক্তার
১৫	জনাব আফছানা জাহান হেন্সী, ৬৭/শুক্লাবাদ, খানমন্ডি, ঢাকা। ০১৬৭১-৪৪৩১৫৩	আফছানা জাহান হেন্সী	আফছানা জাহান হেন্সী	আফছানা জাহান হেন্সী	আফছানা জাহান হেন্সী	আফছানা জাহান হেন্সী	আফছানা জাহান হেন্সী	আফছানা জাহান হেন্সী	আফছানা জাহান হেন্সী	আফছানা জাহান হেন্সী	আফছানা জাহান হেন্সী

২

১৬	জনাব নাসরিন আক্তার, সি-১০, ব্লক-ই, জাকির হোসেন রোড, মোহাম্মাদপুর, ঢাকা। ০১৭৯৭-৫৪১৯৯৫	নাসরিন আক্তার	Sink	নাসরিন আক্তার	নাসরিন আক্তার	নাসরিন আক্তার	নাসরিন আক্তার	নাসরিন আক্তার	নাসরিন আক্তার	নাসরিন আক্তার	নাসরিন আক্তার
১৭	জনাব শ্রাবণ আইরিন কাস্মী, খোদেজা খাতুন হল, ইডেন মহিলা কলেজ, ঢাকা। ০১৭৯০-৯৭১১৮৯	Shraboni Airin	Shraboni Airin	Shraboni Airin	Shraboni Airin	Shraboni Airin	Shraboni Airin	Shraboni Airin	Shraboni Airin	Shraboni Airin	Shraboni Airin
১৮	জনাব লাবণ্য, বেগম বদরুন্নেসা সরকারী মহিলা কলেজ, বকশিবাজার, ঢাকা। ০১৬৩২-৭৮৯৯০৭	Labonno	Labonno	Labonno	Labonno	Labonno	Labonno	Labonno	Labonno	Labonno	Labonno
১৯	জনাব সুপ্রিয়া মন্ডল, ৮/৬, সলিমুল্লাহ রোড, মোহাম্মাদপুর, ঢাকা। ০১৫২১-৭৮৮০১৪	Supriya	Supriya	Supriya	Supriya	Supriya	Supriya	Supriya	Supriya	Supriya	Supriya
২০	জনাব মেহেরুন মেছা লোপা, শেখেরটেক-৬, মোহাম্মাদপুর, ঢাকা-১২০৭। ০১৮২৬-০৬৬০৭৬	Lopa	Lopa	Lopa	Lopa	Lopa	Lopa	Lopa	Lopa	Lopa	Lopa
২১	জনাব খালেদা পারভীন, টিচার্স কোয়ার্টার, ২/৩, ঢাকা ক্যান্টনমেন্ট। ০১৮৪২-৩০১৬৯৭	Khaleda	Khaleda	Khaleda	Khaleda	Khaleda	Khaleda	Khaleda	Khaleda	Khaleda	Khaleda
২২	জনাব লিনিয়া তাবাসসোম, আজিমপুর সরকারি কর্মকর্তাদের বাসভবন, ঢাকা। ০১৭৭০-২৬৯৮২৩	Linia	Linia	Linia	Linia	Linia	Linia	Linia	Linia	Linia	Linia

জয়িতা ফাউন্ডেশনের সক্ষমতা বিনির্মাণ প্রকল্প
জয়িতা ফাউন্ডেশন, মহিলা ও শিশু বিষয়ক মন্ত্রণালয়
কনকর্ড রয়্যাল কোর্ট (৬ষ্ঠ তলা), ২৭৫/জি,
রোড-২৭ (পুরাতন), ধানমন্ডি, ঢাকা।

স্মারক নং-৩২.০৪.০০০০.০০৩.৬১.২৭৮.২২.-৯৩২

তারিখঃ ০৮/১১/২০২২

বিষয়ঃ জয়িতা নারী উদ্যোক্তা সৃষ্টির লক্ষ্যে ব্র্যাক আইইডি, ব্র্যাক ইউনিভার্সিটি হতে মহিলাদের 'ডে-কেয়ার' বিষয়ে ২৩তম ব্যাচের ১০ (দশ) দিনের হাইব্রিড প্রশিক্ষণ প্রদান সংক্রান্ত।

মহিলা ও শিশু বিষয়ক মন্ত্রণালয়ের আওতাধীন জয়িতা ফাউন্ডেশন কর্তৃক ব্যবস্থাব্যবস্থাপনায় জয়িতা ফাউন্ডেশনের সক্ষমতা বিনির্মাণ প্রকল্পের আওতায় জয়িতা নারী উদ্যোক্তা সৃষ্টির লক্ষ্যে নির্বাচিত মহিলা প্রশিক্ষণার্থীদের ডে-কেয়ার বিষয়ে ২৩তম ব্যাচের ৯ দিনের হাইব্রিড প্রশিক্ষণ সকাল ১০:০০ ঘটিকা হতে দুপুর ১:০০ ঘটিকা পর্যন্ত আগামী ১৩ নভেম্বর, ২০২২ হতে ২৩ নভেম্বর, ২০২২ তারিখ পর্যন্ত ব্র্যাক আইইডি, ব্র্যাক ইউনিভার্সিটিতে অনুষ্ঠিত হবে (১৮ ও ১৯ নভেম্বর, ২০২২ তারিখ সাপ্তাহিক ছুটি'র জন্য প্রশিক্ষণ বন্ধ থাকবে)। ১০ম দিনে দিবায়ত্র কেন্দ্র পর্যবেক্ষণ ও সমাপনী অনুষ্ঠানের আয়োজন করা হবে। ১০ম দিনের তারিখ পরবর্তীতে জানানো হবে।

২। নিম্নোক্ত প্রশিক্ষণার্থীগণ জুম প্র্যাটফর্মের (আইডিঃ ৯৯৪০১৫৯১৭৪৭ পাসওয়ার্ডঃ ৪৭৬৮০৪) মাধ্যমে ডে-কেয়ার বিষয়ক প্রশিক্ষণ কর্মশালা অংশগ্রহণ করবেনঃ

ক্র. নং	প্রশিক্ষণার্থীর নাম ও ঠিকানা	শিক্ষাগত যোগ্যতা	মোবাইল নম্বর
১	জনাব আলো খাতুন, চাঁদপুর, বেংগাজী, বাঘা, রাজশাহী।	এইচএসসি	০১৭৭৩-৯৮৩৬৮৮
২	জনাব তাহমিনা আক্তার, ইকো ভিলেজ, রায়ের বাজার, মোহাম্মাদপুর,	স্নাতকোত্তর	০১৭৬৬-৪০৪৪২২
৩	জনাব কানিজ ফাতেমা, ৪৫, হাফিজাবাদ কলোনী, বি বিসিইং (৪র্থ তলা) বিয়াম রোড, নিউ ইন্সটন	স্নাতকোত্তর	০১৭৩-৪৪৪৯৯৯৭
৪	জনাব ফারজানা আঁখি, পুগালিয়া, কপুর-৫৮২১, সোনাতলা, বগুড়া।	স্নাতকোত্তর	০১৭৩৭-৩৩৩৭০৩
৫	জনাব জাকিয়া সুলতানা, নিকুঞ্জ-২, রোড-০৫, বাসা-০৮, খিলক্ষেত, ঢাকা-১২২৯।	স্নাতকোত্তর	০১৭২৬-৭১০৬৯৩
৬	জনাব ফারহানা ইসলাম ইভা, ব্রক-বি, বাস-৫/৭, লালমাটিয়া, ঢাকা।	এইচএসসি	০১৭৩৫-৬২০৩৭৮
৭	জনাব মোনালিসা, দিঘলীয়া উত্তর পাড়া, দিঘলীয়া-৩৬৫০, ফরিদপুর, পাবনা।	স্নাতক	০১৯৫৬-১৮৪৬৮৬
৮	জনাব নুপুর মন্ডল, ১২০/৩, দারুস সালাম, মিরপুর, ঢাকা।	স্নাতকোত্তর	০১৭৮৮-৮০২৩৪৪
৯	জনাব কারিমা আক্তার, শেখ হাসিনা হল, আজিমপুর, ঢাকা।	স্নাতকোত্তর	০১৬২৫-২৫৬৫২৮
১০	জনাব জিন্নাত আরা অপি, ৬৬, শুল্কাবাদ, ঢাকা।	এইচএসসি	০১৭২১-১৪৭৭৩৮
১১	জনাব জিন্নাত আরা রিচি, ৬৬, শুল্কাবাদ, ঢাকা।	এইচএসসি	০১৭২১-১৪৭৭৩৮
১২	জনাব সিফাত রিয়াদোলা, ২০/৫/বি, টোলারবাগ, ৩নং গেট, মিরপুর, ঢাকা।	স্নাতক	০১৯৪৮-৬০০১৭০
১৩	জনাব শিরিনা আক্তার, বাসা-৩৪, রোড-২৭, ব্রক-জি, সেকশন-১২, পল্লবী, মিরপুর-১২, ঢাকা।	এইচএসসি	০১৯১৫-৮০১৭৩৫
১৪	জনাব আতিয়া শারমিন, মোহাম্মাদিয়া হাউজিং সোসাইটি, রোড-১, বাসা-১২৩, ঢাকা।	এসএসসি	০১৮৩২-১৭৬৬৩৬
১৫	জনাব রিপা আক্তার, মিয়াপুর, চারঘাট, চারঘাট সদর, রাজশাহী।	এইচএসসি	০১৩২১-৭৬০৪০৩
১৬	জনাব সাথী খান, বাসা-১৪৮, রোড-৬, ব্রক-৩, মিরপুর-১২, ঢাকা-১২১৬।	স্নাতক	০১৭৮৫-৬০৫৪০৯
১৭	জনাব ফাহিমা শারমিন রিমকিম, ব্রক-এ, মিরপুর-১২, ঢাকা-১২১৬।	এইচএসসি	০১৭৭৩-৮১৪০১৮
১৮	জনাব খাদিজা আক্তার বিথী, মিরপুর-১২, ব্রক-সি, রোড-১০, বাসা-২২, ঢাকা।	স্নাতক	০১৭৯৩-৫৪৫৯৪১
১৯	জনাব কনিকা মজুমদার, ২২/কে, বড়বাগ, মিরপুর-২, ঢাকা-১২১৬।	এইচএসসি	০১৬২৮-৪৮৭৪৯৩
২০	জনাব অনামিকা সরকার, ২২/৩, শেখ সাহেব বাজার, আজিমপুর, ঢাকা।	এইচএসসি	০১৯১০-৯২২১২৪
২১	জনাব নূর জাহান, ২২/৩, শেখ সাহেব বাজার, আজিমপুর, ঢাকা।	এইচএসসি	০১৩০-২৩২৮০৫৪
২২	জনাব রেহানা পারভীন রীনা, ১২/১৪-এ, আজিজ মহল্লা, মোহাম্মাদপুর, ঢাকা।	এইচএসসি	০১৮১৪-৯০৮৫৩৩

৩। উক্ত প্রশিক্ষণের সমুদয় ব্যয় জয়িতা ফাউন্ডেশনের সক্ষমতা বিনির্মাণ প্রকল্পের ২০২২-২০২৩ অর্থবছরের প্রশিক্ষণ খাত হতে নির্বাহ করা হবে এবং প্রশিক্ষণার্থীদের সার্টিফিকেট প্রদানের সময় বিধি মোতাবেক সম্মানী প্রদান করা হবে।

৪। হাইব্রিড প্রশিক্ষণের জন্য প্রশিক্ষণার্থীদের প্রশিক্ষণকালীন ল্যাপটপ/ডেস্কটপ/মোবাইল ইন্টারনেট সংযোগ থাকতে হবে।

৫। সমাপনী অনুষ্ঠানে জয়িতা ফাউন্ডেশন হতে প্রশিক্ষণার্থীদের সার্টিফিকেট প্রদান করা হবে। সার্টিফিকেট গ্রহণের জন্য নির্ধারিত সময়ে স্বশরীরে উপস্থিত থাকতে হবে।

নিপুল কান্তি বাল্লা
মহাব্যবস্থাপক (উপসচিব)
মোবাইল-০১৭১৫ ১২২০১৯

অবগতি ও কার্যার্থে অনুলিপি (জ্যেষ্ঠতার ক্রমক্রমে নমঃ):

- ১। প্রকল্প পরিচালক, জয়িতা ফাউন্ডেশনের সক্ষমতা বিনির্মাণ প্রকল্প, জয়িতা ফাউন্ডেশন।
- ২। পরিচালক-১, জয়িতা ফাউন্ডেশন।
- ৩। নির্বাহী পরিচালক, ব্র্যাক আইইডি, ব্র্যাক ইউনিভার্সিটি, বাড়ী-১১৩/এ, নিকেতন, গুলশান-১, ঢাকা।
- ৪। প্রকল্প পরিচালক, জয়িতা ফাউন্ডেশন (স্বয়ংস্বত্বপূর্ণ) পরিচালক মহোদয়ের সদয় অবগতির জন্য।
- ৫। একাউন্ট্যান্ট, জয়িতা ফাউন্ডেশনের সক্ষমতা বিনির্মাণ প্রকল্প।
- ৬। প্রশিক্ষণার্থী.....
- ৭। অফিস কপি

নুফুন নাহার খানম
৪/১/২০২৩
উপজেলা মহিলা বিষয়ক অফিস (সংযুক্ত)
প্রশিক্ষণ ও মানব সম্পদ উন্নয়ন
জয়িতা ফাউন্ডেশন

Serial	Batch	Name	Address	Educational Qualificatio	Mobile No.	1st Day (13/11/22)	2nd Day (14/11/22)	3rd Day (15/11/22)	4th Day (16/11/22)	5th Day (17/11/22)	6th Day (20/11/22)	7th Day (21/11/22)	8th Day (22/11/22)	9th Day (23/11/22)	Total Present	Total Absent
1	23rd Batch (13 Nov- 23 Nov 2022, 10AM-1 PM)	Alo Khatun	Bagha Rajshahi	HSC	1773983688	P	P	P	P	P	P	P	P	P	9	0
2		Tahmina Akter	Mohammadpur	Masters	1766404422	P	P	P	P	P	P	P	P	P	9	0
3		Kanij Fatema	New Eskaton	Masters	1734449997	P	A	P	P	P	P	P	P	P	8	1
4		Farzana Akhi	Bogra	Masters	1737333703	P	P	P	P	P	P	P	P	P	9	0
5		Zakia Sultana	Khilkhet	Masters	1726713693	P	P	P	P	P	P	P	P	P	9	0
6		Farhana Islam Eva	Lalmatia	HSC	1735620378	P	P	P	P	P	P	P	P	P	9	0
7		Monalisa	Faridpur	Graduation	1956184686	P	P	P	P	P	P	P	P	P	9	0
8		Nupur Mandol	Mirpur	Masters	1788802344	P	P	P	P	P	P	P	P	P	9	0
9		Karima Akter	Ajimpur	Masters	1625256528	P	P	P	P	P	P	P	P	P	9	0
10		Jannat Ara Opi	Shukkrabad	HSC	1721147738	P	P	P	P	P	P	P	P	P	9	0
11		Jinnat Ara Rridi	Shukkrabad	HSC	1721147738	P	P	P	P	P	P	A	P	P	8	1
12		Shifat Reya Dola	Mirpur	Graduation	1948600170	P	P	P	P	P	P	P	P	P	9	0
13		Shirina Akter	Mirpur	HSC	1915801735	P	P	P	P	P	A	P	P	P	8	1
14		Atia Sharmin	Mohammadpur	SSC	1832175636	P	P	P	P	P	P	P	A	A	7	2
15		Ripa Akter	Rajshahi	HSC	1321760403	P	P	P	P	P	P	P	P	P	9	0
16		Sathi Khan	Mirpur	Graduation	1785605409	P	P	P	P	P	P	P	P	P	9	0
17		Fahima Shamin Rimjhim	Mirpur	HSC	1773814018	P	P	P	P	P	A	P	P	P	8	1
18		Hafiza Akter Bithi	Mirpur	Graduation	1793545941	P	P	P	P	P	P	P	P	P	9	0
19		Konika Mojumdar	Mirpur	HSC	1628487493	P	P	P	P	P	A	P	P	P	8	1
20		Anamika Sharkar	Ajimpur	HSC	1910922124	P	P	P	P	P	P	P	P	P	9	0
21		Nur Jahan	Ajimpur	HSC	1302328054	P	P	P	P	P	A	P	P	P	8	1
22		Rehena Parvin	Mohammadpur	HSC	1814908533	P	P	P	P	P	P	P	P	P	9	0

Handwritten signature

০৬/০৭/২০২৩

লুৎফুন নাহার খানম
ইপজেলা মহিলা বিষয়ক অফিসার (সংযুক্ত)
প্রশিক্ষণ ও মানব সম্পদ উন্নয়ন
স্বাস্থ্য ফাউন্ডেশন

০.২.৬
২

জয়িতা ফাউন্ডেশনের সক্ষমতা বিনির্মাণ প্রকল্প
জয়িতা ফাউন্ডেশন, মহিলা ও শিশু বিষয়ক মন্ত্রণালয়
কনকর্ড রয়্যাল কোর্ট (৬ষ্ঠ তলা), ২৭৫/জি,
রোড-২৭ (পুরাতন), ধানমন্ডি, ঢাকা।

স্মারক নং-৩২.০৪.০০০০.০০৩.৬১.২৭৮.২২.-৯৪৩

তারিখঃ ৩০/১১/২০২২

বিষয়ঃ জয়িতা নারী উদ্যোক্তা সৃষ্টির লক্ষ্যে ব্র্যাক আইইডি, ব্র্যাক ইউনিভার্সিটি হতে মহিলাদের 'ডে-কেয়ার' বিষয়ে ২৪তম ব্যাচের ১০ (দশ) দিনের হাইব্রিড প্রশিক্ষণ প্রদান সংক্রান্ত।

মহিলা ও শিশু বিষয়ক মন্ত্রণালয়ের আওতাধীন জয়িতা ফাউন্ডেশন কর্তৃক বাস্তবায়নধীন জয়িতা ফাউন্ডেশনের সক্ষমতা বিনির্মাণ প্রকল্পের আওতায় জয়িতা নারী উদ্যোক্তা সৃষ্টির লক্ষ্যে নির্বাচিত মহিলা প্রশিক্ষণার্থীদের ডে-কেয়ার বিষয়ে ২৪তম ব্যাচের ৯ দিনের হাইব্রিড প্রশিক্ষণ সকাল ১০:০০ ঘটিকা হতে দুপুর ১:০০ ঘটিকা পর্যন্ত আগামী ০৪ ডিসেম্বর, ২০২২ হতে ১৪ ডিসেম্বর, ২০২২ তারিখ পর্যন্ত ব্র্যাক আইইডি, ব্র্যাক ইউনিভার্সিটিতে অনুষ্ঠিত হবে (০৯ ও ১০ ডিসেম্বর, ২০২২ তারিখ সাপ্তাহিক ছুটি'র জন্য প্রশিক্ষণ বন্ধ থাকবে)। ১০ম দিনে দিবায়ত্র কেন্দ্র পর্যবেক্ষণ ও সমাপনী অনুষ্ঠানের আয়োজন করা হবে। ১০ম দিনের তারিখ পরবর্তীতে জানানো হবে।

২। নিম্নোক্ত প্রশিক্ষণার্থীগণ জুম প্র্যাটফর্মের (আইডিঃ ৯৯৪০১৫৯১৭৪৭ পাসওয়ার্ডঃ ৪৭৬৮০৪) মাধ্যমে ডে-কেয়ার বিষয়ক প্রশিক্ষণ কর্মশালা অংশগ্রহণ করবেনঃ

ক্র. নং	প্রশিক্ষণার্থীর নাম ও ঠিকানা	শিক্ষাগত যোগ্যতা	মোবাইল নম্বর
১	জনাব মারুফা তাসনিম, বাড়ি-২১, রোড-৫, শেখেরটেক, মোহাম্মাদপুর, ঢাকা।	এলএলবি	০১৭৯১-৮০২৭৮৬
২	জনাব শামীমা নাসরিন, ২৩১/এ, রোড-০৬, মোহাম্মাদপুর, হাউজিং লিমিটেড।	স্নাতক	০১৬২৬-৫৪৫৫১১
৩	জনাব আদিল সিদ্দিকী, ছাপরা মসজিদ, আজিমপুর, ঢাকা।	স্নাতক	০১৩০৮-০২৭৯৯২
৪	জনাব শারমিন হক, ১৮৮/৩, তাজলেন, মধ্যপাইকপাড়া, মিরপুর-১, ঢাকা-১২১৪।	এমএফএ	০১৯১১-৫৪৬০৮৭
৫	জনাব শামসুন নাহার ইপু, ৪/১, কাটাসুর, মোহাম্মাদপুর, ঢাকা-১২০৭।	এসএসসি	০১৯৫৫-৪৩৬৭৩৫
৬	জনাব উমামা মাহমুদা, ৩০নং খিলগাঁও, বাগিচা, ঢাকা-১২১৯।	এইচএসসি	০১৭০৭-৮৫৫২২৫
৭	জনাব ফারহানা লামিসা, শেখ হাসিনা হল, আজিমপুর-১২০৫।	এইচএসসি	০১৭০-৪০৪২১৩৬
৮	জনাব মোসাঃ অনামিকা আক্তার আয়শা, বাসা-৮৭, রোড-০৮, ব্লক-ই, ঢাকা।	স্নাতক	০১৬২১-১৯৪৯৬০
৯	জনাব মুনতাহা ফারনাজ, ৮২/২, উত্তরা, ঢাকা।	এইচএসসি	০১৫৮০-৫৮৫৫২৫
১০	জনাব নাসরীন সীমা, ৯৯৬/এ, খিলগাঁও, চৌরাস্তা, ঢাকা।	এসএসসি	০১৬৭৫-৬৯০০৩৭
১১	জনাব নাদিমা আক্তার তমা, ৩৮৩/১/এ, খিলগাঁও, চৌরাস্তা, ঢাকা।	এইচএসসি	০১৮৯১-৯৬২১১৩
১২	জনাব দোলন চাপা, শেখ হাসিনা হল, আজিমপুর, ঢাকা।	এইচএসসি	০১৭৪৩-৫১৬১৫৫
১৩	জনাব তন্নিমা খানম, শেখ হাসিনা হল, আজিমপুর, ঢাকা।	এইচএসসি	০১৬০-৯৭০২২৭
১৪	জনাব মোছাঃ আয়েশা আক্তার বানু, ৮৫৬/১, এপূর্ব কাজীপাড়া, মিরপুর, ঢাকা।	স্নাতকোত্তর	০১৭২০-২৮০২২২
১৫	জনাব মোছাঃ আফসানা মিমি, সৈয়দপুর, নীলফামারী।	এসএসসি	০১৯৭৪-০৮০৭০৯
১৬	জনাব নুরুন্নাহার, ৬৬/০৮ (৫ম তলা, ডি-৪) পশ্চিম রাজা বাজার, ঢাকা।	স্নাতকোত্তর	০১৬৮০-৭৭৫৩০০
১৭	জনাব মোছাঃ তাসলিমা আক্তার, শেখ হাসিনা হল, গভর্নমেন্ট কলেজ অব অ্যাপ্লাইড হিউম্যান সাইন্স, আজিমপুর, ঢাকা।	এইচএসসি	০১৭৯৪-৮৪৯৯২৩
১৮	জনাব মোসাঃ শাকিলা, ঝাউলহাটি, পোঃ আশ্রাফাবাদ, কামরাজীর্ষর, ঢাকা।	এইচএসসি	০১৭৪৪-১৯৬৫৮৯
১৯	জনাব কানিজ ফাতেমা প্রিয়া মানামা, ২১/২২, ৫ম তলা, মিতু মাহির টাওয়ার মালিকা আবাসিক এলাকা, মিরপুর-০৭, ঢাকা।	বিএসসি	১৯১৮-৩০৭৩৩৭
২০	জনাব ফজিলাতুন নাহার (লাবনী আহমেদ) ৮/সি, ইস্টান হাউজিং, কল্যাণপুর।	স্নাতক	০১৬১১-৩৬৭৯৭৩
২১	জনাব লুবনা আক্তার, আদাবর, মুনসুরাবাদ রোড-০৩, মোহাম্মাদপুর, ঢাকা।	স্নাতকোত্তর	০১৭৯১-৫১৩৩৫১
২২	জনাব শাহনাজ আক্তার, মিটফোর্ড হাসপাতাল, স্টার্ক কোয়ার্টার, ঢাকা।	স্নাতকোত্তর	০১৬৭০-৭৩৯৩৬১

৩। উক্ত প্রশিক্ষণের সমুদয় ব্যয় জয়িতা ফাউন্ডেশনের সক্ষমতা বিনির্মাণ প্রকল্পের ২০২২-২০২৩ অর্থবছরের প্রশিক্ষণ খাত হতে নির্বাহ করা হবে এবং প্রশিক্ষণার্থীদের সার্টিফিকেট প্রদানের সময় বিধি মোতাবেক সম্মানী প্রদান করা হবে।

৪। হাইব্রিড প্রশিক্ষণের জন্য প্রশিক্ষণার্থীদের প্রশিক্ষণকালীন ল্যাপটপ/ডেস্কটপ/মোবাইল ইন্টারনেট সংযোগ থাকতে হবে।

৫। সমাপনী অনুষ্ঠানে জয়িতা ফাউন্ডেশন হতে প্রশিক্ষণার্থীদের সার্টিফিকেট প্রদান করা হবে। সার্টিফিকেট গ্রহণের জন্য নির্ধারিত সময়ে স্বশরীরে উপস্থিত থাকতে হবে।

অবগতি ও কার্যার্থে অনুলিপি (জ্যেষ্ঠতার ক্রমানুসারে নয়):

- ১। মহা-ব্যবস্থাপক, জয়িতা ফাউন্ডেশনের সক্ষমতা বিনির্মাণ প্রকল্প, জয়িতা ফাউন্ডেশন।
- ২। পরিচারক-৩, জয়িতা ফাউন্ডেশন।
- ৩। নির্বাহী পরিচালক, ব্র্যাক আইইডি, ব্র্যাক ইউনিভার্সিটি, বাড়ী-১১৩/এ, নিকেতন, গুলশান-১, ঢাকা।
- ৪। ব্যক্তিগত কর্মকর্তা, ব্যবস্থাপনা পরিচালক, জয়িতা ফাউন্ডেশন (ব্যবস্থাপনা পরিচালক মহোদয়ের সদয় অবগতির জন্য)।
- ৫। একাউন্ট্যান্ট, জয়িতা ফাউন্ডেশনের সক্ষমতা বিনির্মাণ প্রকল্প।
- ৬। প্রশিক্ষণার্থী.....
- ৭। অফিস কপি

শেখ মুহাম্মদ রেফাত আলী
প্রকল্প পরিচালক (উপসচিব)
মোবাইল: ০১৯১২-৮১০৭৮৪।

৩০/১১/২২

T. Inqar
8/12/2022
লুৎফুন নাহার খানম
উপজেলা মহিলা বিষয়ক অফিসার (সংযুক্ত)
প্রশিক্ষণ ও মানব সম্পদ উন্নয়ন
জয়িতা ফাউন্ডেশন

Serial	Batch	Name	Address	Educational Qualification	Mobile No.	1st Day (4/12/22)	2nd Day (5/12/22)	3rd Day (6/12/22)	4th Day (7/12/22)	5th Day (8/12/22)	6th Day (11/12/22)	7th Day (12/12/22)	8th Day (13/12/22)	9th Day (14/12/22)	Total Present	Total Absent	
1	24th Batch (4 Dec- 14 Dec 2022, 10AM -1 PM)	Marufa Tasnim	House 21, Road 5, Shekhertek, Mohammadpur, Dhaka	LLB	1791802786	p	p	p	p	p	p	p	p	p	9	0	
2		Shamima Nasrin	231/A, Road 6, Mohammadpur Housing Limited	Bachelor	1626545511	p	p	p	p	p	p	p	p	p	9	0	
3		Adila Siddiqui	Chapra Moshjid, Ajimpur, Dhaka	Bachelor	1308027992	p	Dropout										
4		Sharmin Haque	188/3, Tajlen, Moddhopaikpara, Mirpur 1, Dhaka 1214	MFA	1911546087	p	p	p	p	p	p	p	p	p	p	9	0
5		Shamsun Nahar Ipu	4/1, Katasur, Mohammadpur, Dhaka 1207	SSC	1955436735	p	p	p	p	p	p	p	ABSENT	p	p	8	1
6		Umama Mahmuda	30 No. Khilgaon, Bagicha, Dhaka 1219	HSC	1707855225	p	p	p	p	p	ABSENT	p	p	p	p	8	1
7		Farhana Lamisa	Sheikh Hasina Hall, Ajimpur-1205	HSC	1704042136	p	p	p	p	p	p	p	p	p	p	9	0
8		Aunamika Akther Ayesha	House 87, Road 8, Block E, Dhaka	Bachelor	1621194960	p	p	p	p	p	p	p	p	p	p	9	0
9		Muntaha Farnaz	82/2 Uttara, Dhaka	HSC	1580585525	Not Participated											

Tasnim
20/02/2023
লুৎফুন নাহার খানম
উপজেলা মহিলা বিষয়ক অফিসার (সংযুক্ত)
প্রশিক্ষণ ও মানব সম্পদ উন্নয়ন
জয়িতা ফাউন্ডেশন

10	24th Batch (4 Dec- 14 Dec 2022, 10AM -1 PM)	Nusrin Shema	996/a, Khilgaon, Chourasta, Dhaka	SSC	1675690037	p	p	p	p	P	p	p	p	P	9	0
11		Naima Akter Toma	383/1/A, Khilgaon, Chourasta, Dhaka	HSC	1891962113	p	p	p	p	p	p	ABSENT	p	P	8	1
12		Dolan Chapa	Sheikh Hasina Hall, Azimpur , Dhaka	HSC	1743516155	Not Participated										
13		Tannima Khanam	Sheikh Hasina Hall, Azimpur , Dhaka	HSC	1609770227	p	p	p	p	P	P	p	p	ABSENT	8	1
14		Most. Ayesha Akter Banu	856/1, East Kzipara, Mirpur, Dhaka	Masters	1720280222	p	p	p	p	Absent	p	p	p	p	8	1
15		Most. Afsana Mimi	Syedpur, Niphamari	SSC	1974080709	p	p	ABSENT	p	P	p	p	p	P	8	1
16		Nurunnahar	66/08, (5th Loor, D-8), West Razabazar, Dhaka	Masters	1680775300	p	p	p	p	P	p	p	p	P	9	0
17		Most. Taslima Akter	Sheikh Hasina Hall, Azimpur , Dhaka	HSC	1794849923	p	p	p	p	P	p	p	p	P	9	0
18		Most. Shakila	Jhaoumati, Ashrafabad, Kamrangichar, Dhaka	HSC	1744196589	p	p	p	p	P	p	p	p	P	9	0

T. Farhat

06/01/2020

বুৎফুন নাহার খানম
সংস্করণ ও মানব সম্পদ উন্নয়ন
জিয়াতা ফাউন্ডেশন

19	Kaniz Fatema Priya	21/22, 5th floor, Mitu Mahir Tower Residencial Area, Mirpur, Dhaka	BSC	1918307337	p	p	p	p	p	p	p	ABSENT	p	P	8	1
20	Fazilatun Nahar(Laboni Ahmed)	67C, Eastern Housing, Kallayanpur, Dhaka	Bachelo r	1611367973	p	p	p	p	p	p	p	p	p	ABSENT	8	1
21	Lubna Akter	Adabar, Monsurabad, Road 3, Mohammadpur, Dhaka	Masters	1791513351	p	p	p	p	P	p	p	p	p	P	9	0
22	Shahnaj Akter	Mitford Hospital, Staff Quater, Dhaka	Masters	1670739361	p	p	p	p	P	p	p	p	p	P	9	0

T. Suaher
06/02/2020

নুৎফুন নাহার খানম
জিলা মহিলা বিষয়ক অফিসার (সংযুক্ত)
সংস্করণ ও মানব সম্পদ উন্নয়ন
সংস্করণ ফাউন্ডেশন